


Prūšu 1A
 Dzīvoklis Nr.903
 9.stāvs

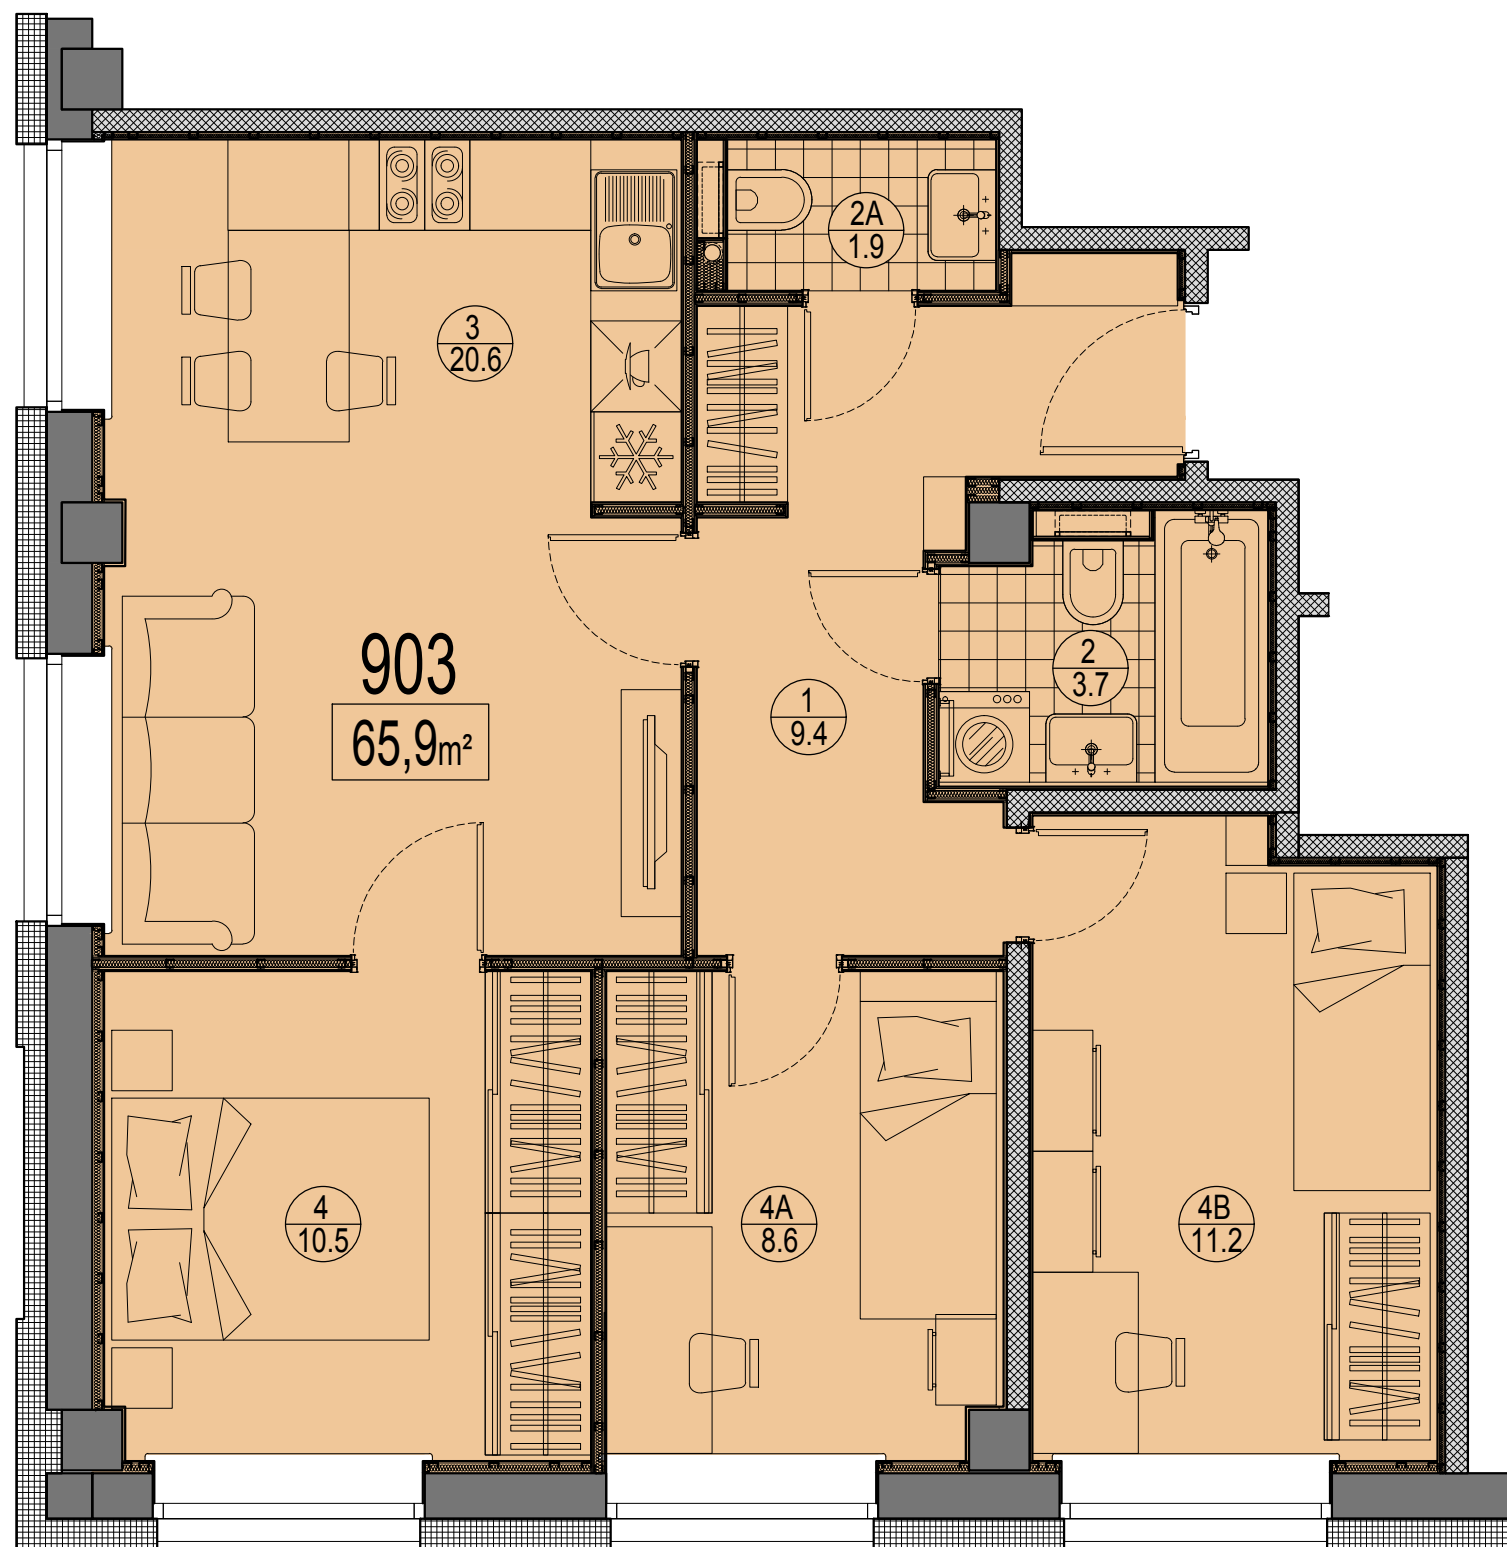

Telpu eksplikācija

№	Nosaukums	Platība, m²
1	Priekštelpa	9.4
2	Savienots sanmezglis	3.7
2A	Savienots sanmezglis	1.9
3	Istaba ar virtuves zonu	20.6
4	Istaba	10.5
4A	Istaba	8.6
4B	Istaba	11.2
Kopā:		65.9

Dzīvokļa vieta
 9.stāvā

