


Prūšu 1A  
 Dzīvoklis Nr.709  
 7.stāvs

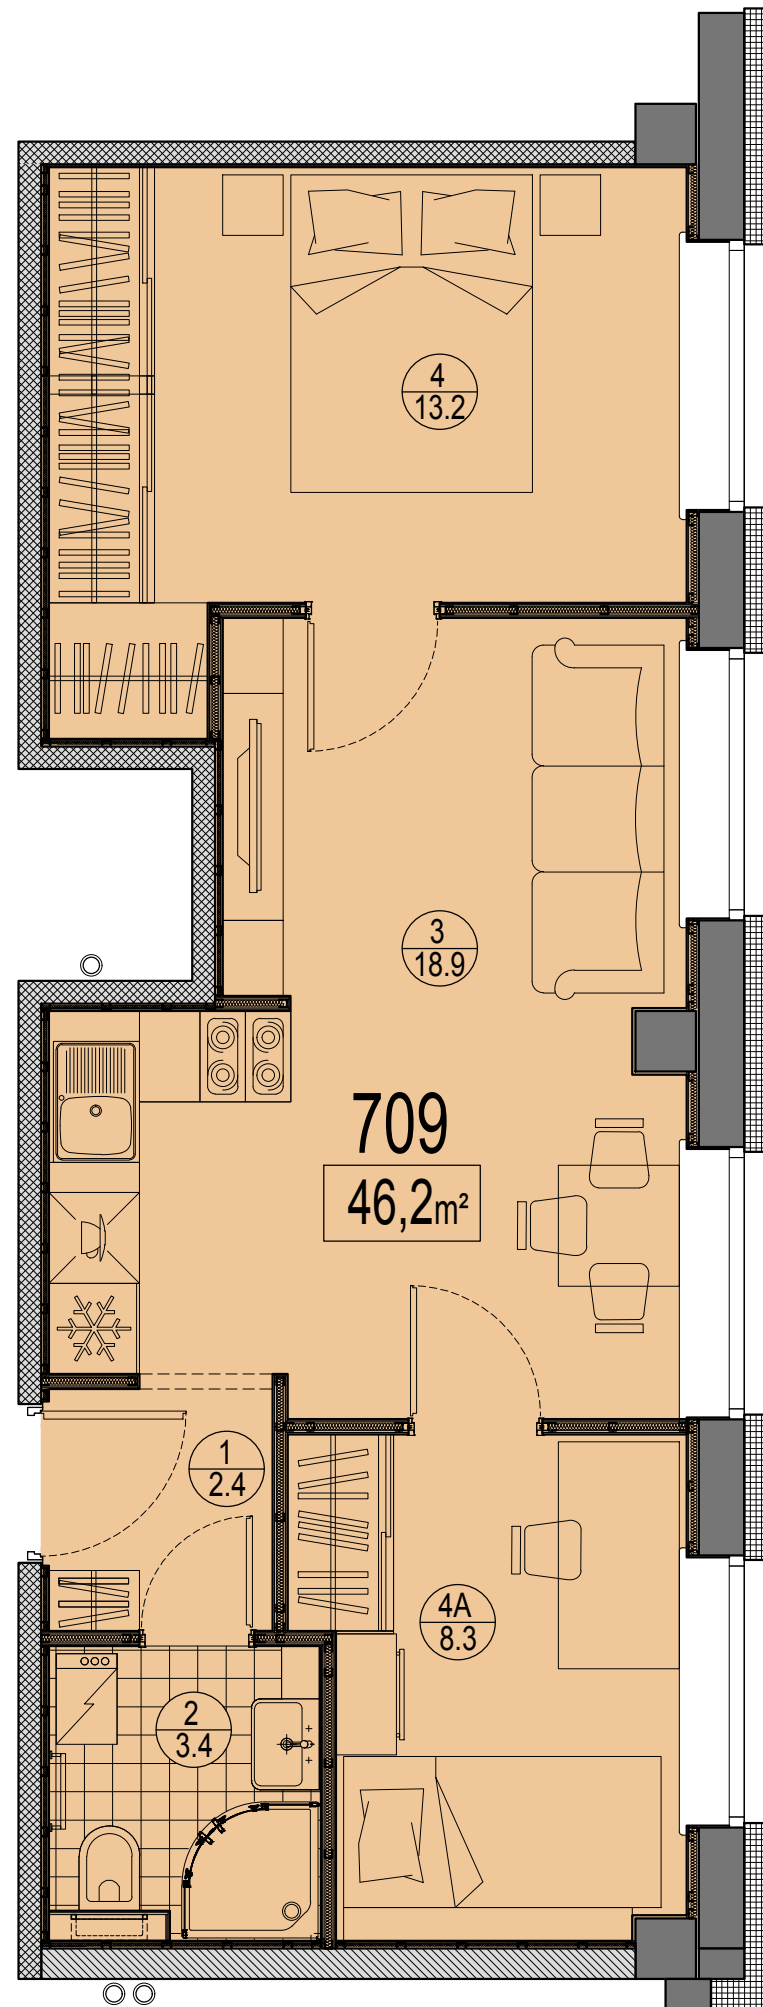

### Telpu eksplikācija

№	Nosaukums	Platība, m²
1	Priekštelpa	2.4
2	Savienots sanmezglis	3.4
3	Istaba ar virtuves zonu	18.9
4	Istaba	13.2
4A	Istaba	8.3
Kopā:		46.2

### Dzīvokļa vieta 7.stāvā

