


Prūšu 1A
 Dzīvoklis Nr.331
 3.stāvs

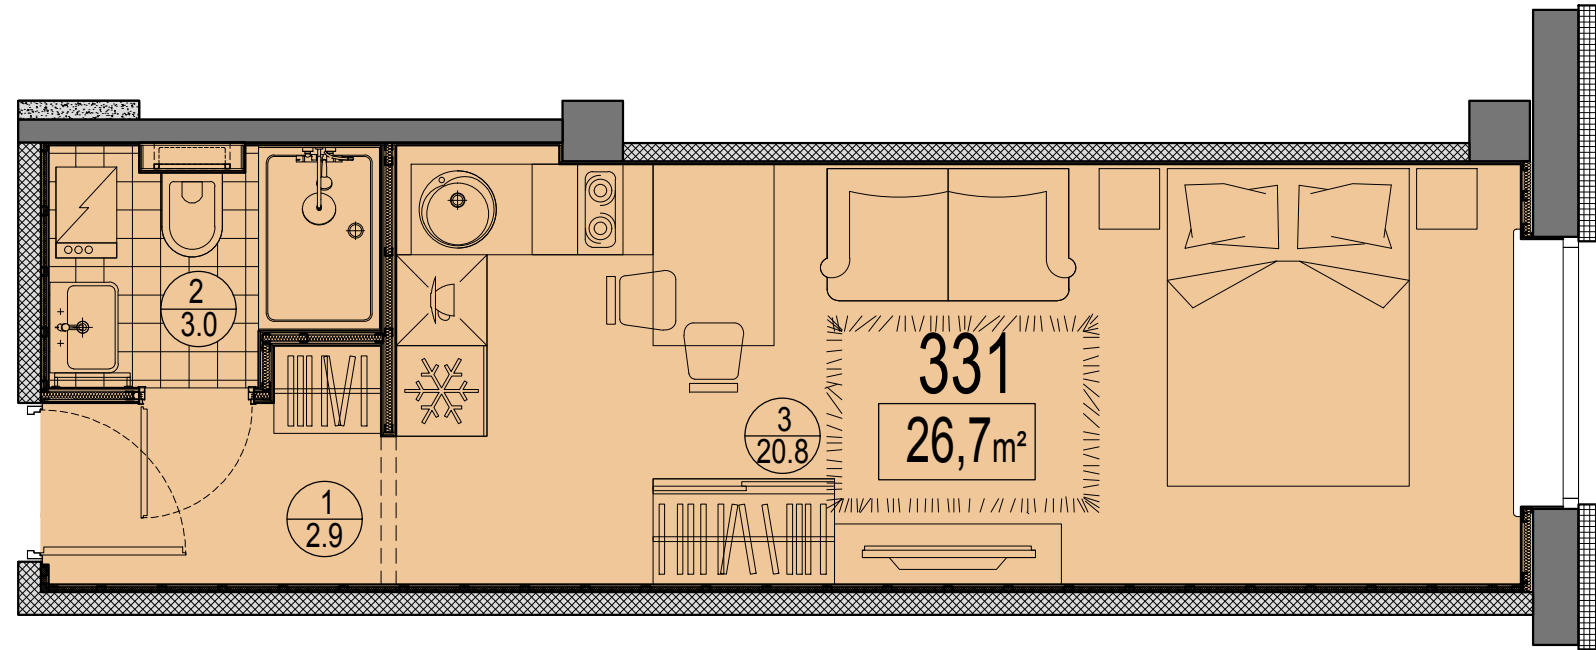

Telpu eksplikācija

| № | Nosaukums | Platība, m² |
|-------|-------------------------|-------------|
| 1 | Priekštelpa | 2.9 |
| 2 | Savienots sanmezglis | 3.0 |
| 3 | Istaba ar virtuves zonu | 20.8 |
| Kopā: | | 26.7 |

Dzīvokļa vieta
 3.stāvā

