


Prūšu 1A
 Dzīvoklis Nr.304
 3.stāvs

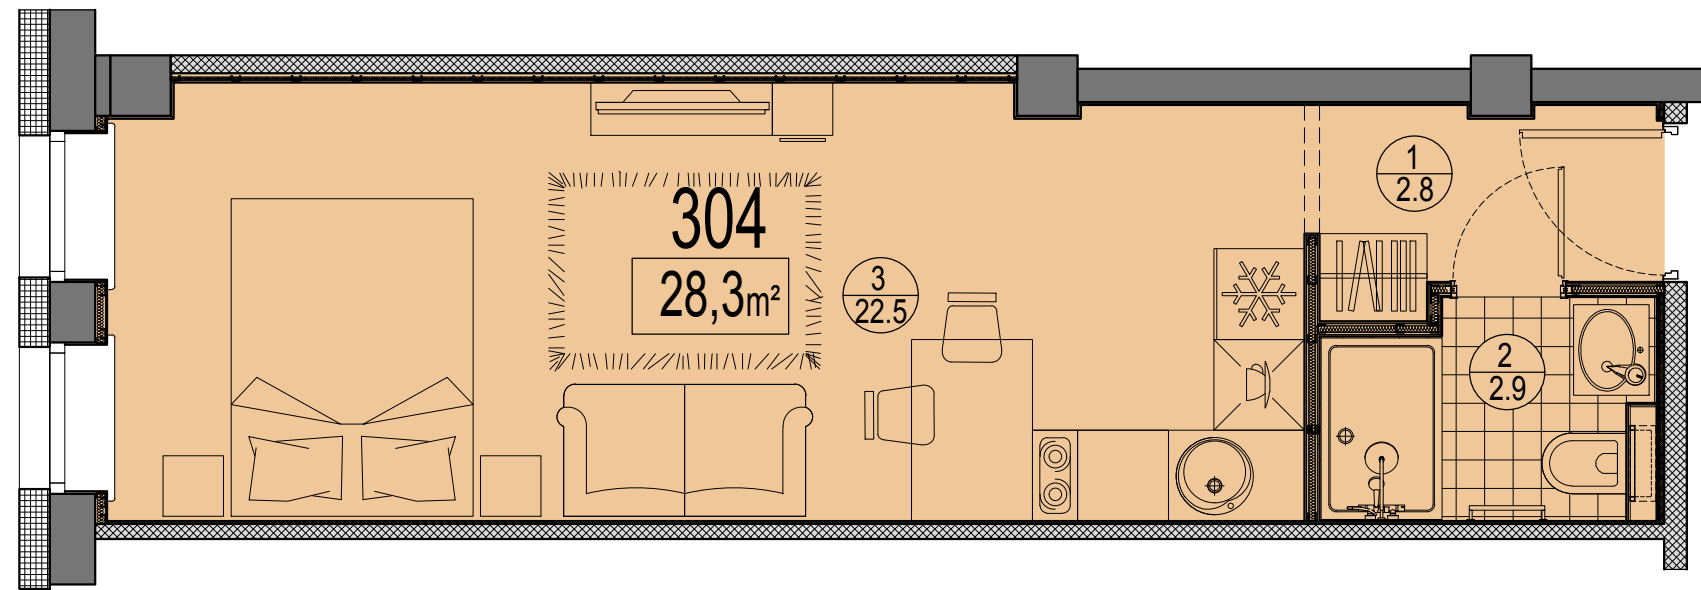

Telpu eksplikācija

№	Nosaukums	Platība, m ²
1	Priekštelpa	2.8
2	Savienots sanmezglis	3.0
3	Istaba ar virtuves zonu	22.5
Kopā :		28.3

Dzīvokļa vieta
 3.stāvā

