


Prūšu 1A  
 Dzīvoklis Nr.511  
 5.stāvs

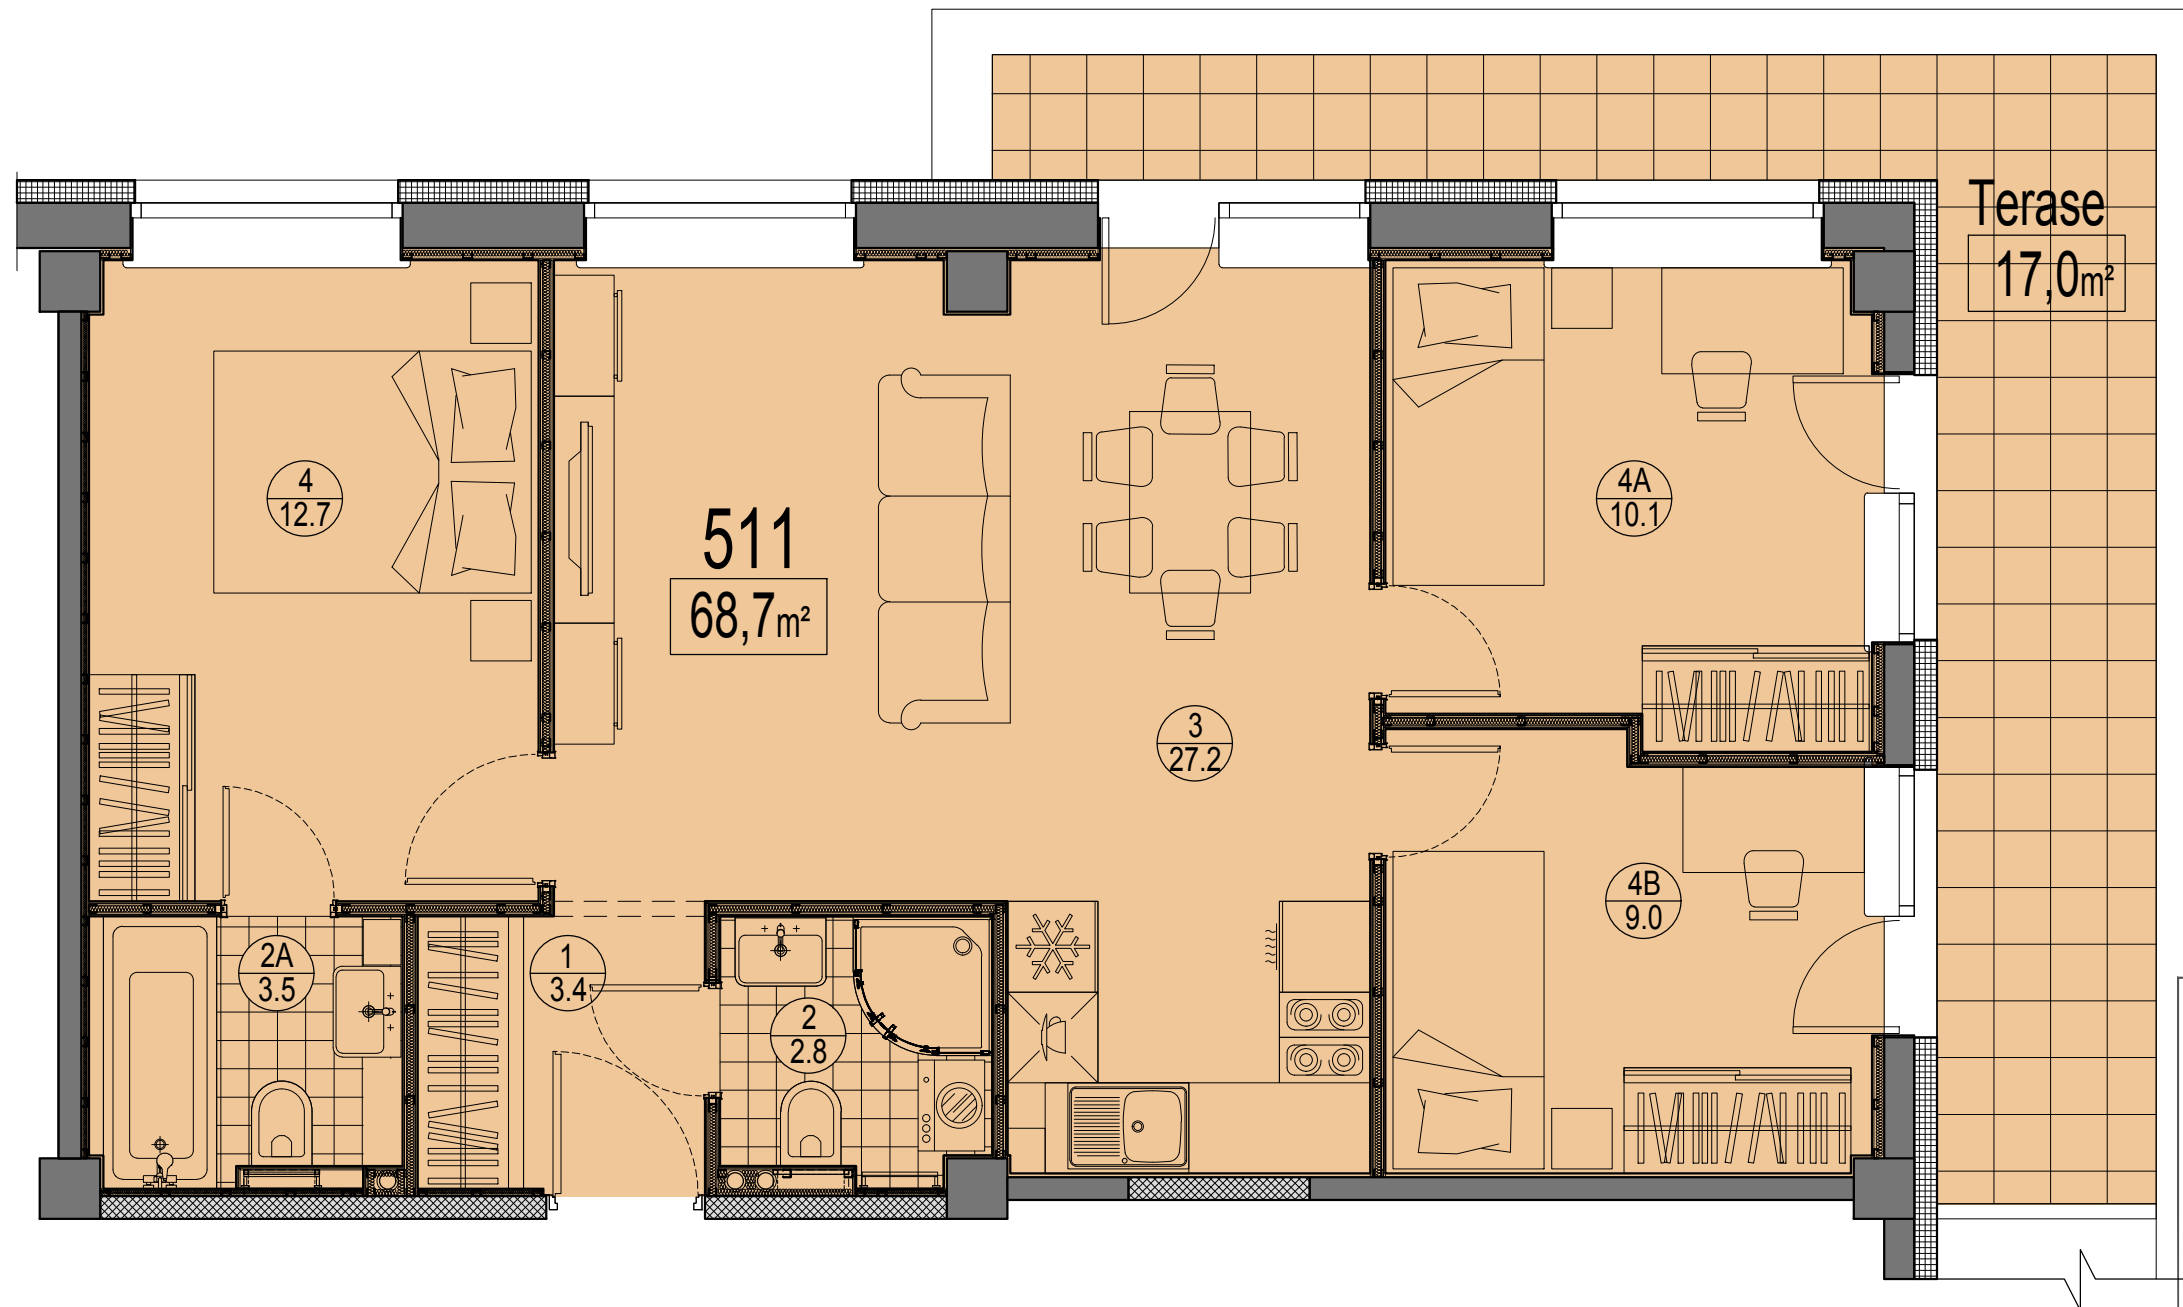

Telpu eksplikācija

№	Nosaukums	Platība, m <sup>2</sup>
1	Priekštelpa	3.4
2	Savienots sanmezglis	2.8
2A	Savienots sanmezglis	3.5
3	Istaba ar virtuves zonu	27.2
4	Istaba	12.7
4A	Istaba	10.1
4B	Istaba	9.0
Kopā :		68.7
Terase		17.0
Kopā ar terasi:		85.7

Dzīvokļa vieta uz 5 stāvā

