



Prūšu 1A
Dzīvoklis Nr.404
4.stāvs

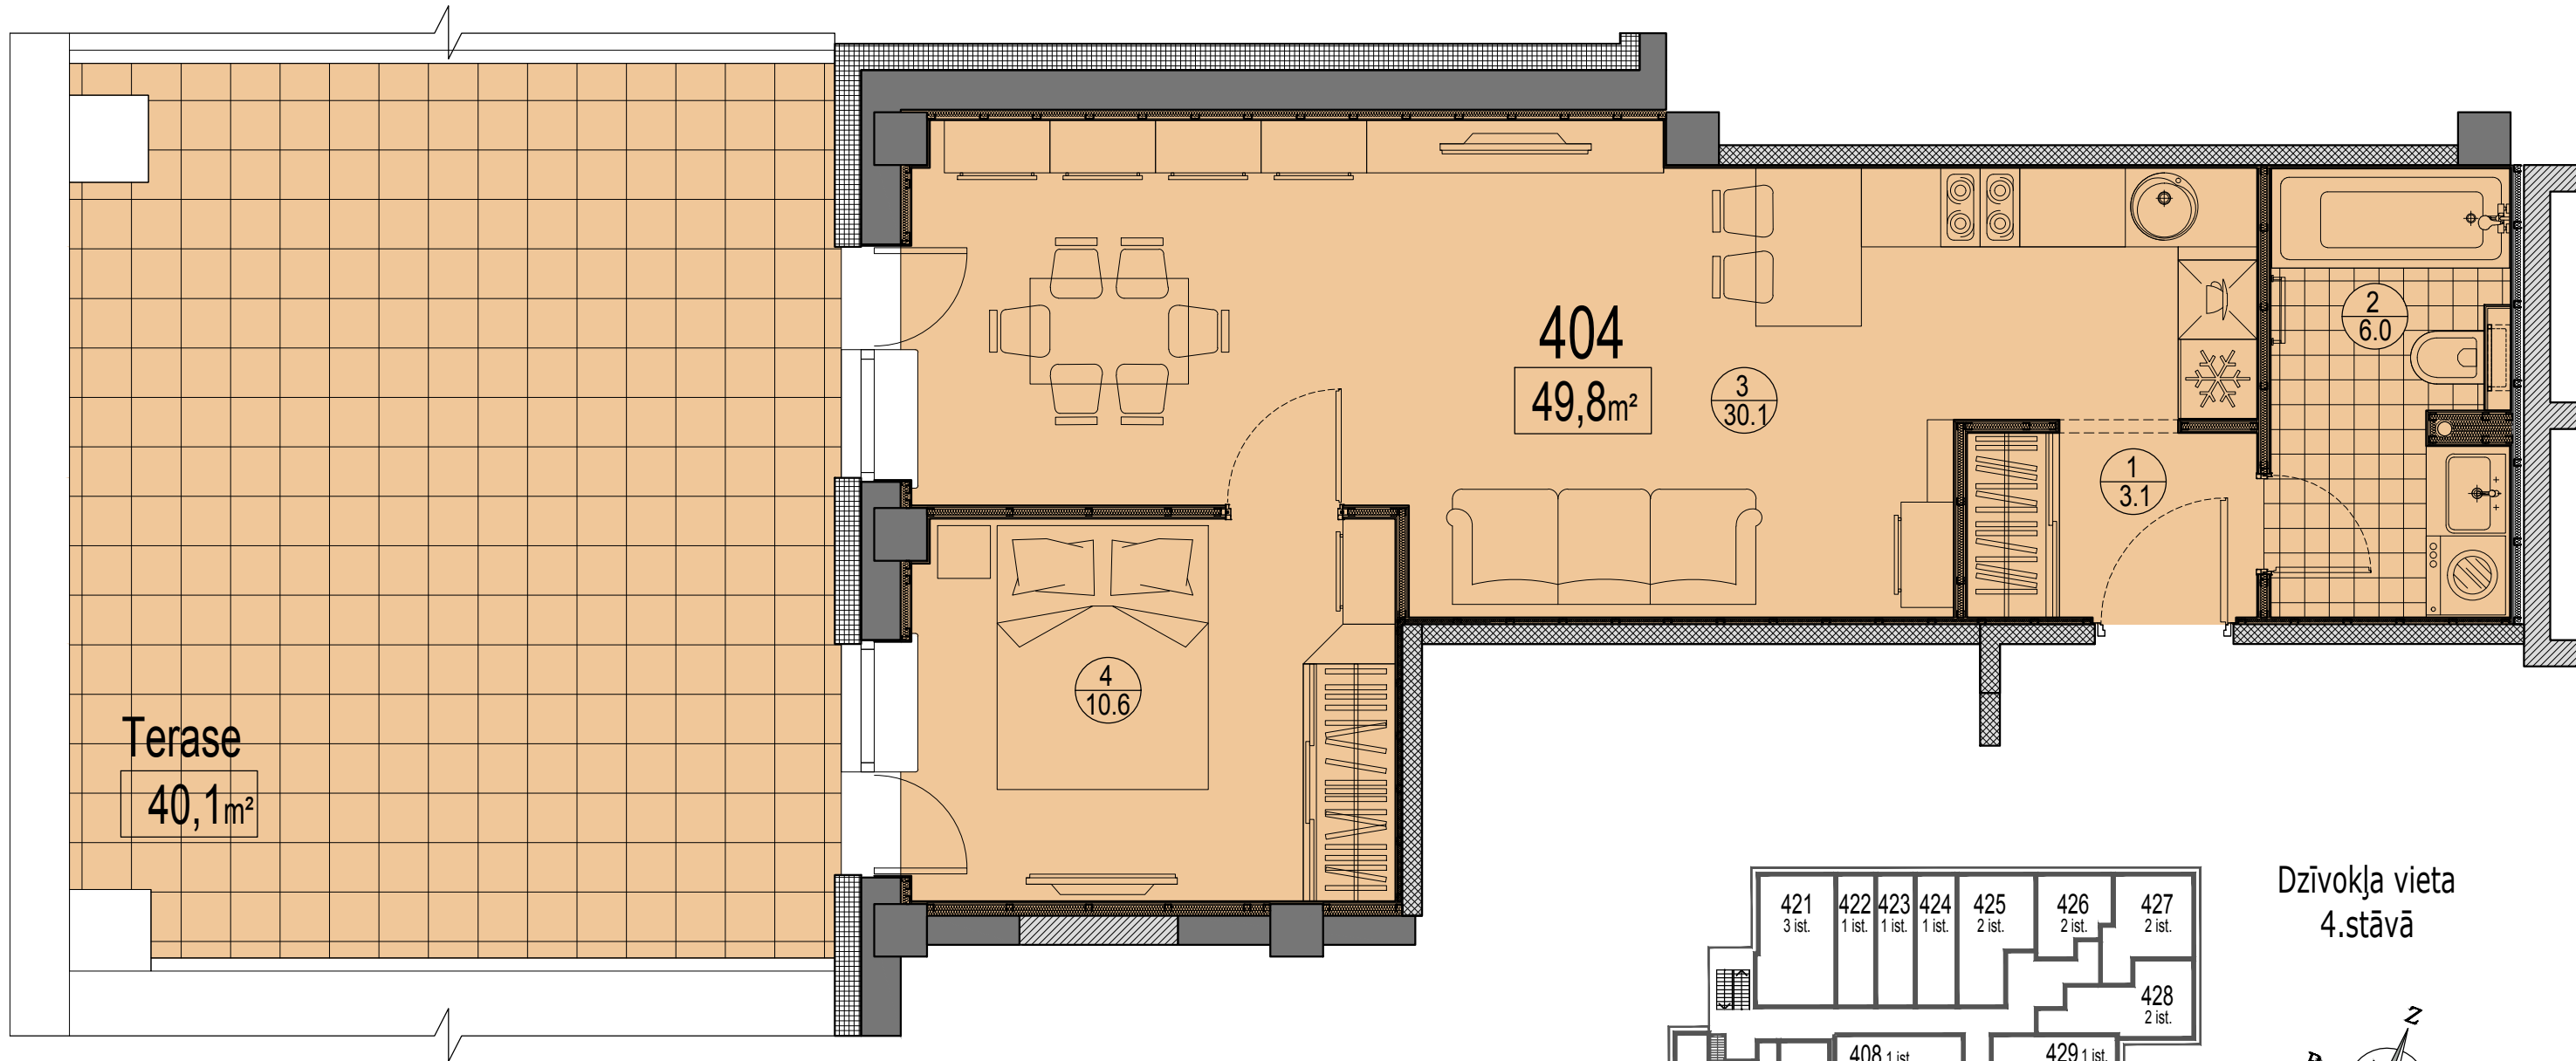

Telpu eksplikācija

№	Nosaukums	Platība, m ²
1	Priekštelpa	3.1
2	Savienots sanmezglis	6.0
3	Istaba ar virtuves zonu	30.1
4	Istaba	10.6
	Kopā:	49.8
	Terase	40.1
	Kopā ar terasi:	89.9

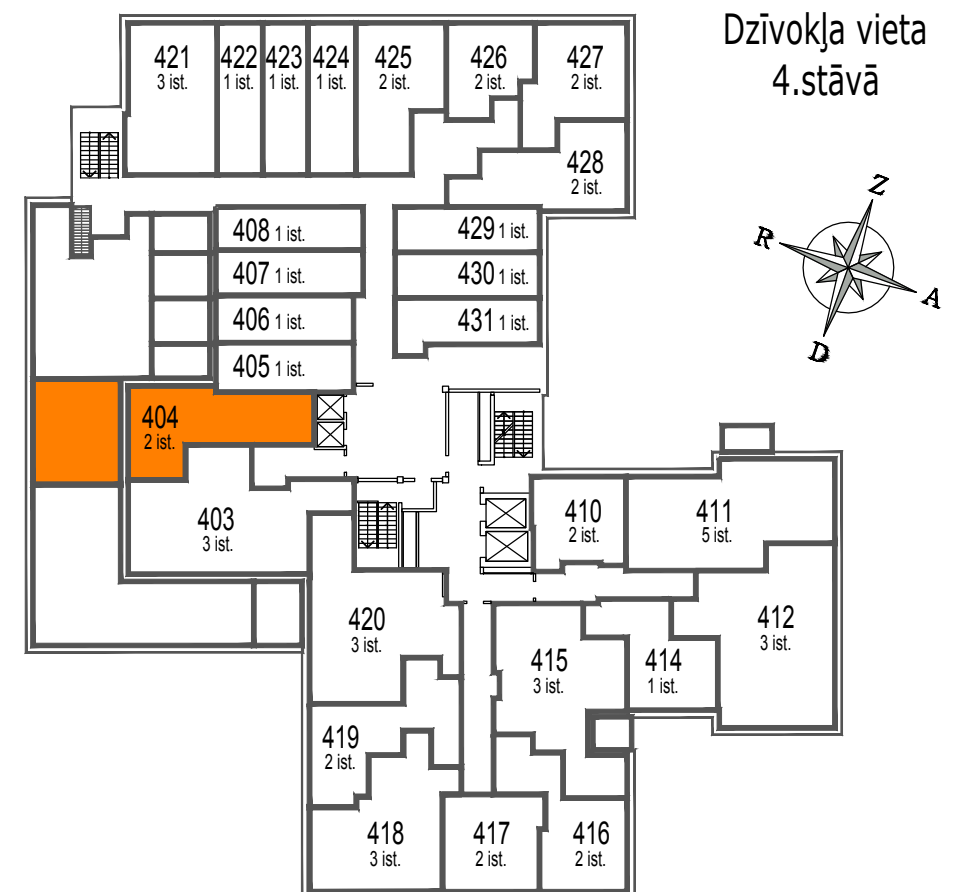

Dzīvokļa vieta
4.stāvā