


Prūšu 1A
 Dzīvoklis Nr.227
 2.stāvs

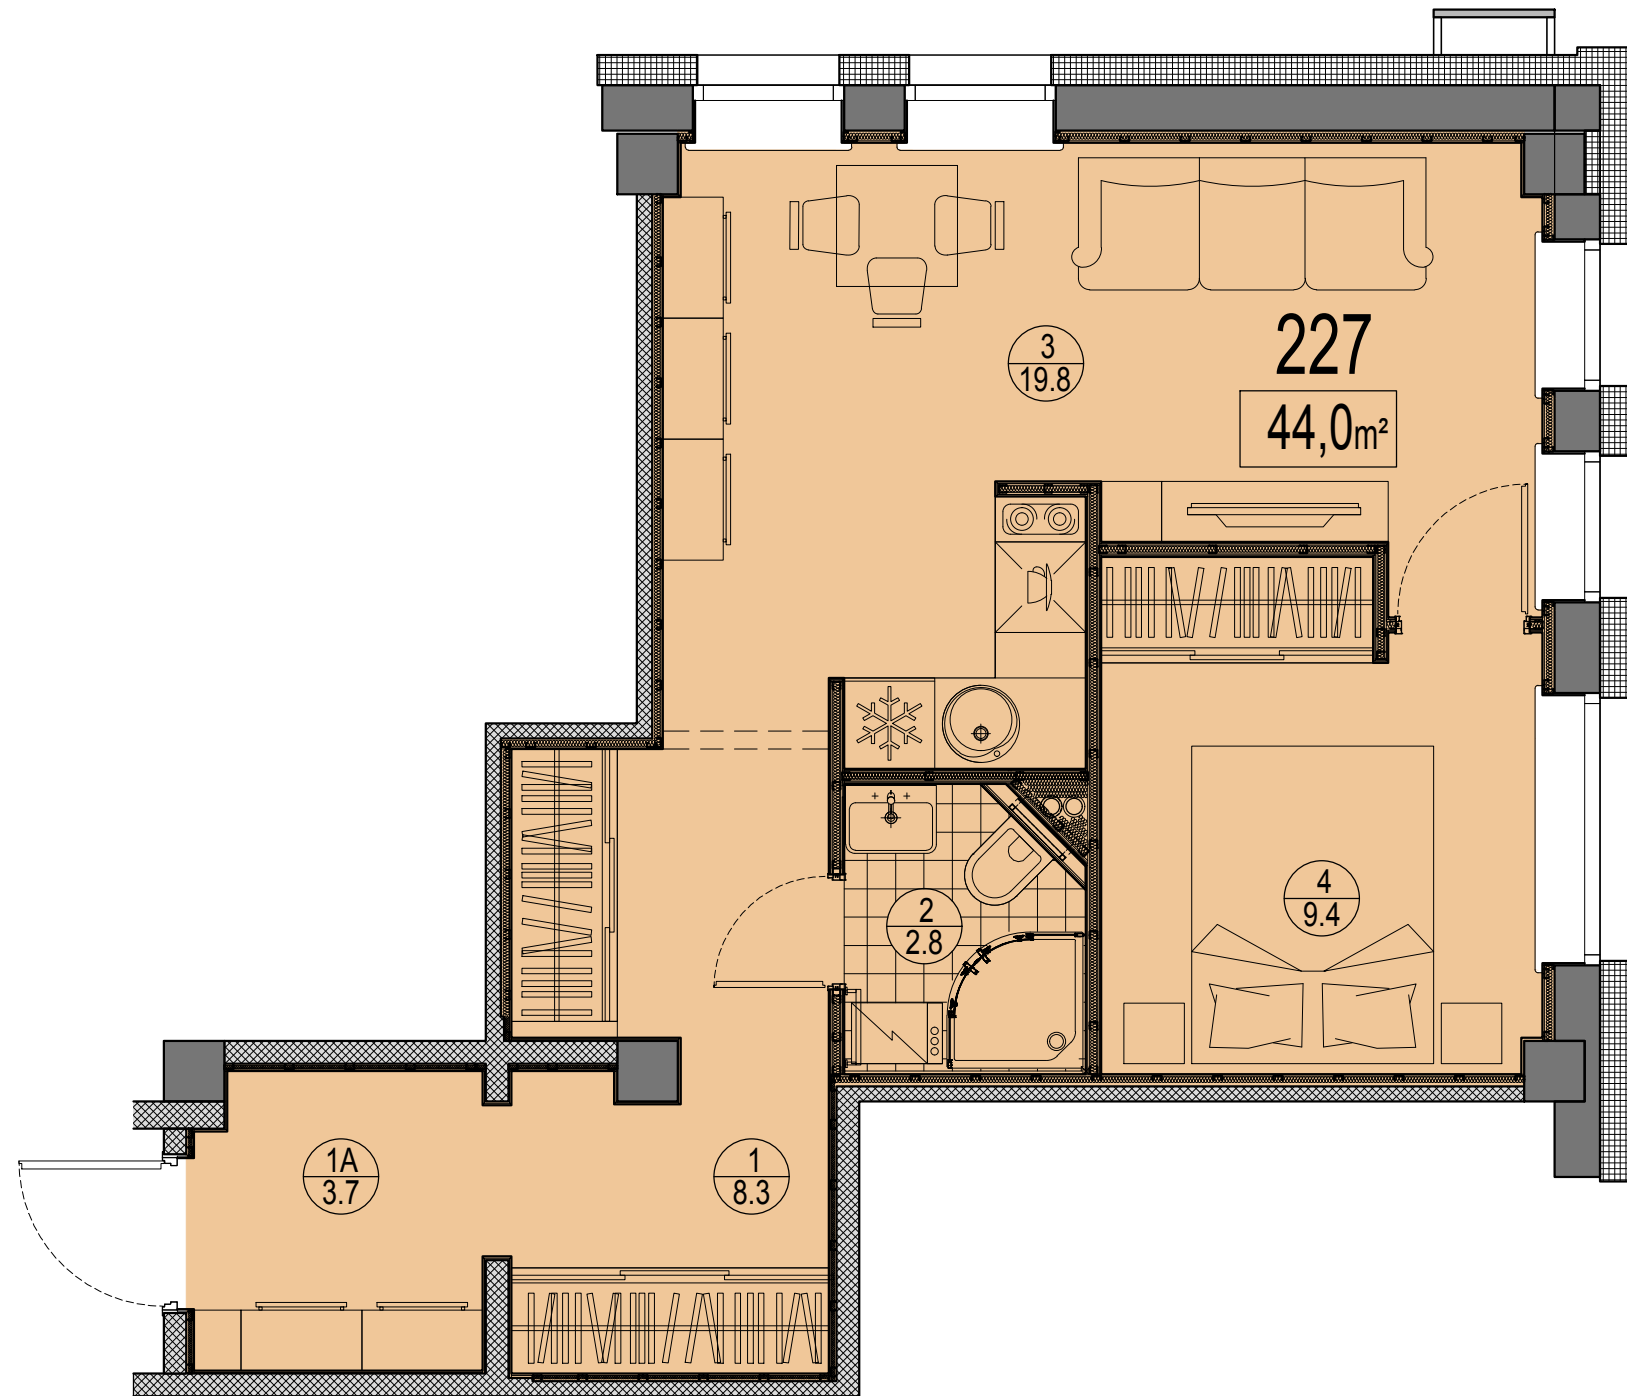

Telpu eksplikācija

№	Nosaukums	Platība, m²
1	Priekštelpa	3.7
1A	Priekštelpa	8.3
2	Savienots sanmezglis	2.8
3	Istaba ar virtuves zonu	19.8
4	Istaba	9.4
Kopā :		44.0

Dzīvokļa vieta
 2.stāvā

