


Prūšu 1A  
 Dzīvoklis Nr.708  
 7.stāvs

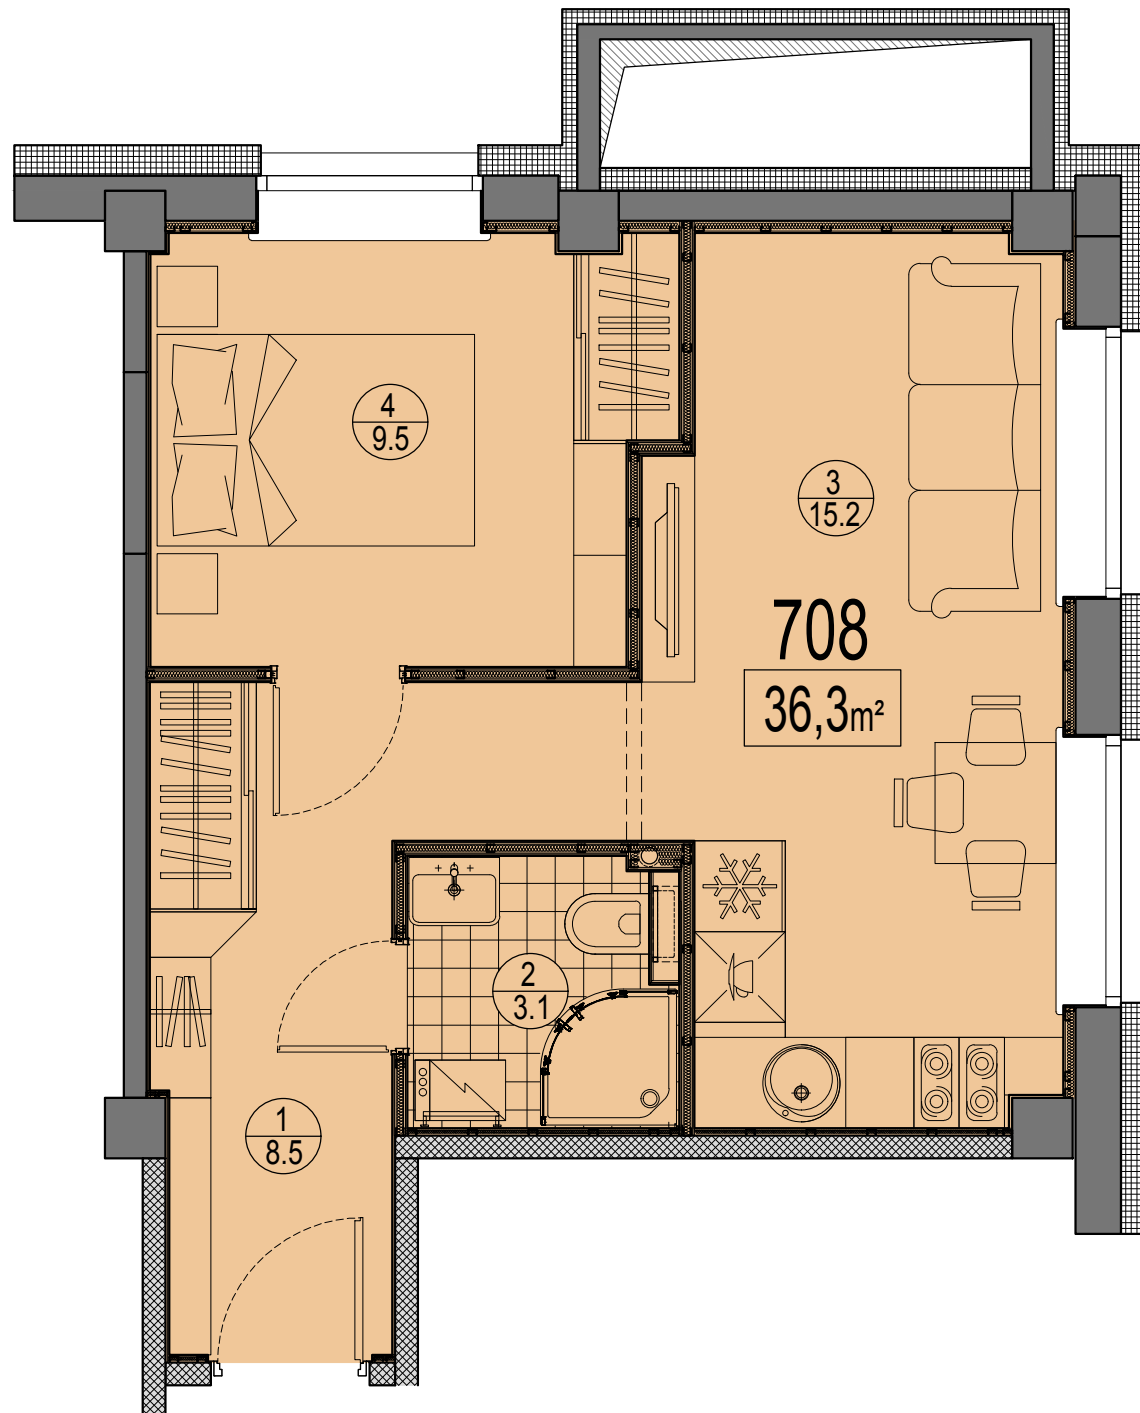

Telpu eksplikācija

№	Nosaukums	Platība, m²
1	Priekštelpa	8.5
2	Savienots sanmezgls	3.1
3	Istaba ar virtuves zonu	15.2
4	Istaba	9.5
Kopā:		36.3

Dzīvokļa vieta  
 7.stāvā

