


Prūšu 1A  
 Dzīvoklis Nr.206  
 2.stāvs

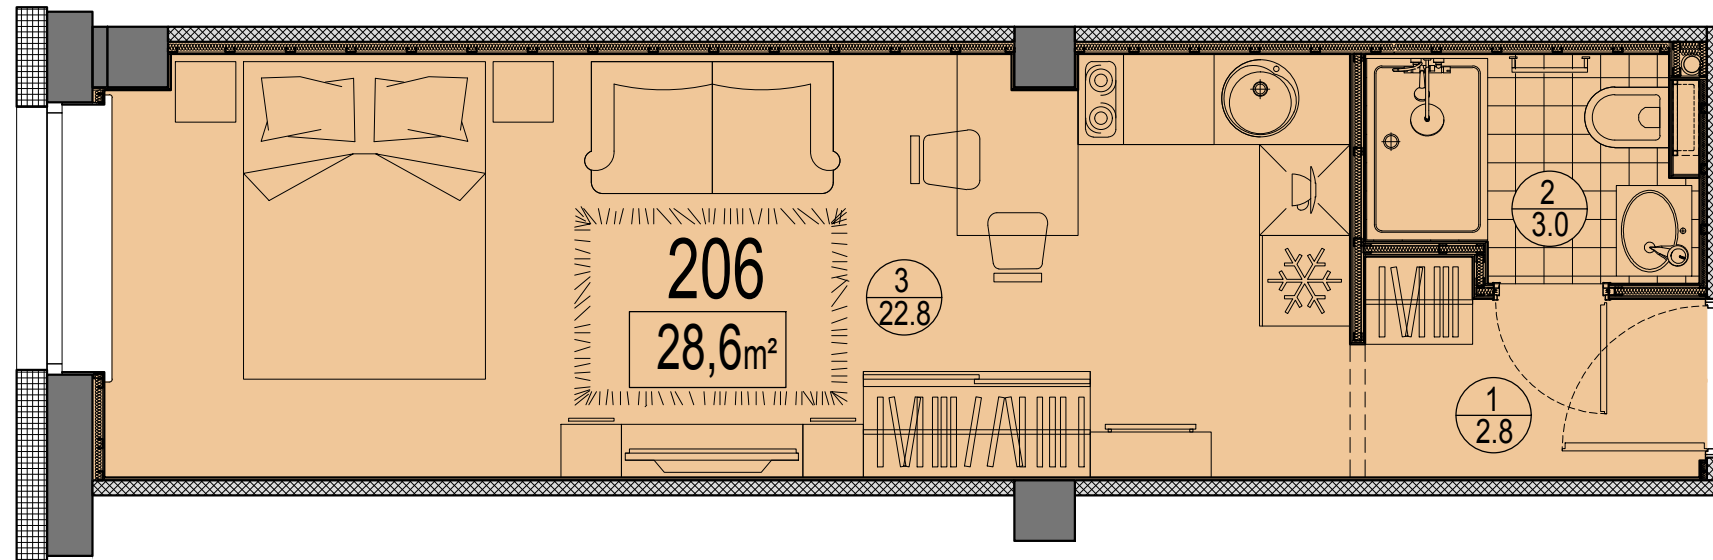

Telpu eksplikācija

№	Nosaukums	Platība, m²
1	Priekštelpa	2.8
2	Savienots sanmezglis	3.0
3	Istaba ar virtuves zonu	22.8
Kopā :		28.6

Dzīvokļa vieta  
 2.stāvā

