


Prūšu 1A
 Dzīvoklis Nr.609
 6.stāvs

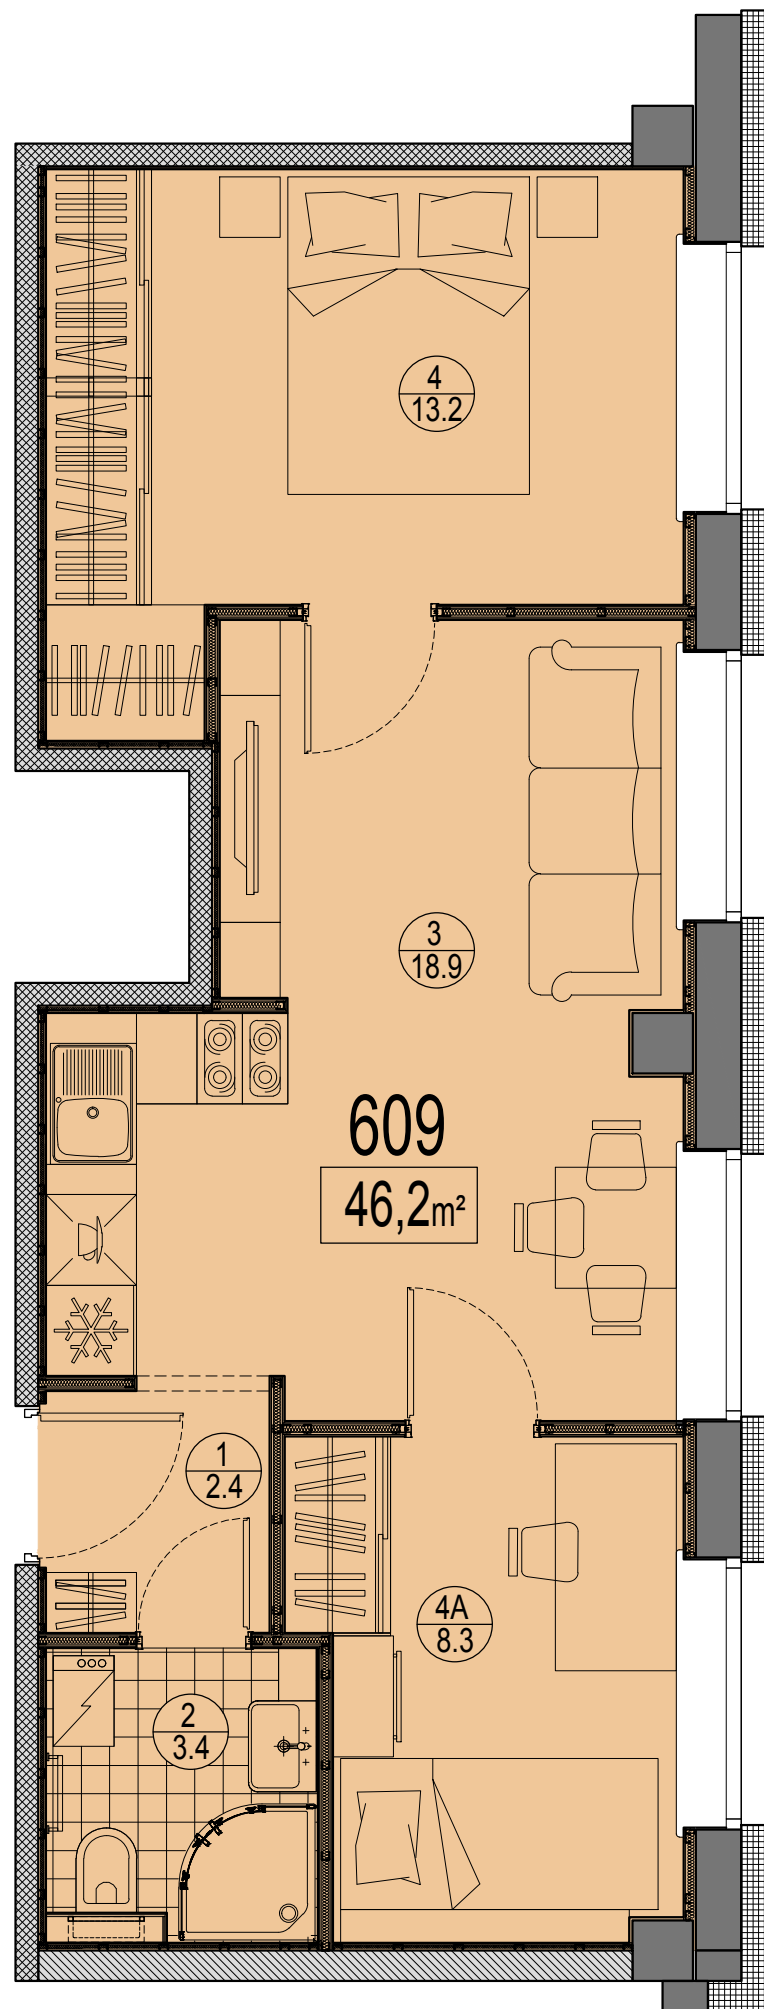

Telpu eksplikācija

№	Nosaukums	Platība, m²
1	Priekštelpa	2.4
2	Savienots sanmezgls	3.4
3	Istaba ar virtuves zonu	18.9
4	Istaba	13.2
4A	Istaba	8.3
Kopā:		46.2

Dzīvokļa vieta
 6.stāvā

