


Prūšu 1A
 Dzīvoklis Nr.218
 2.stāvs

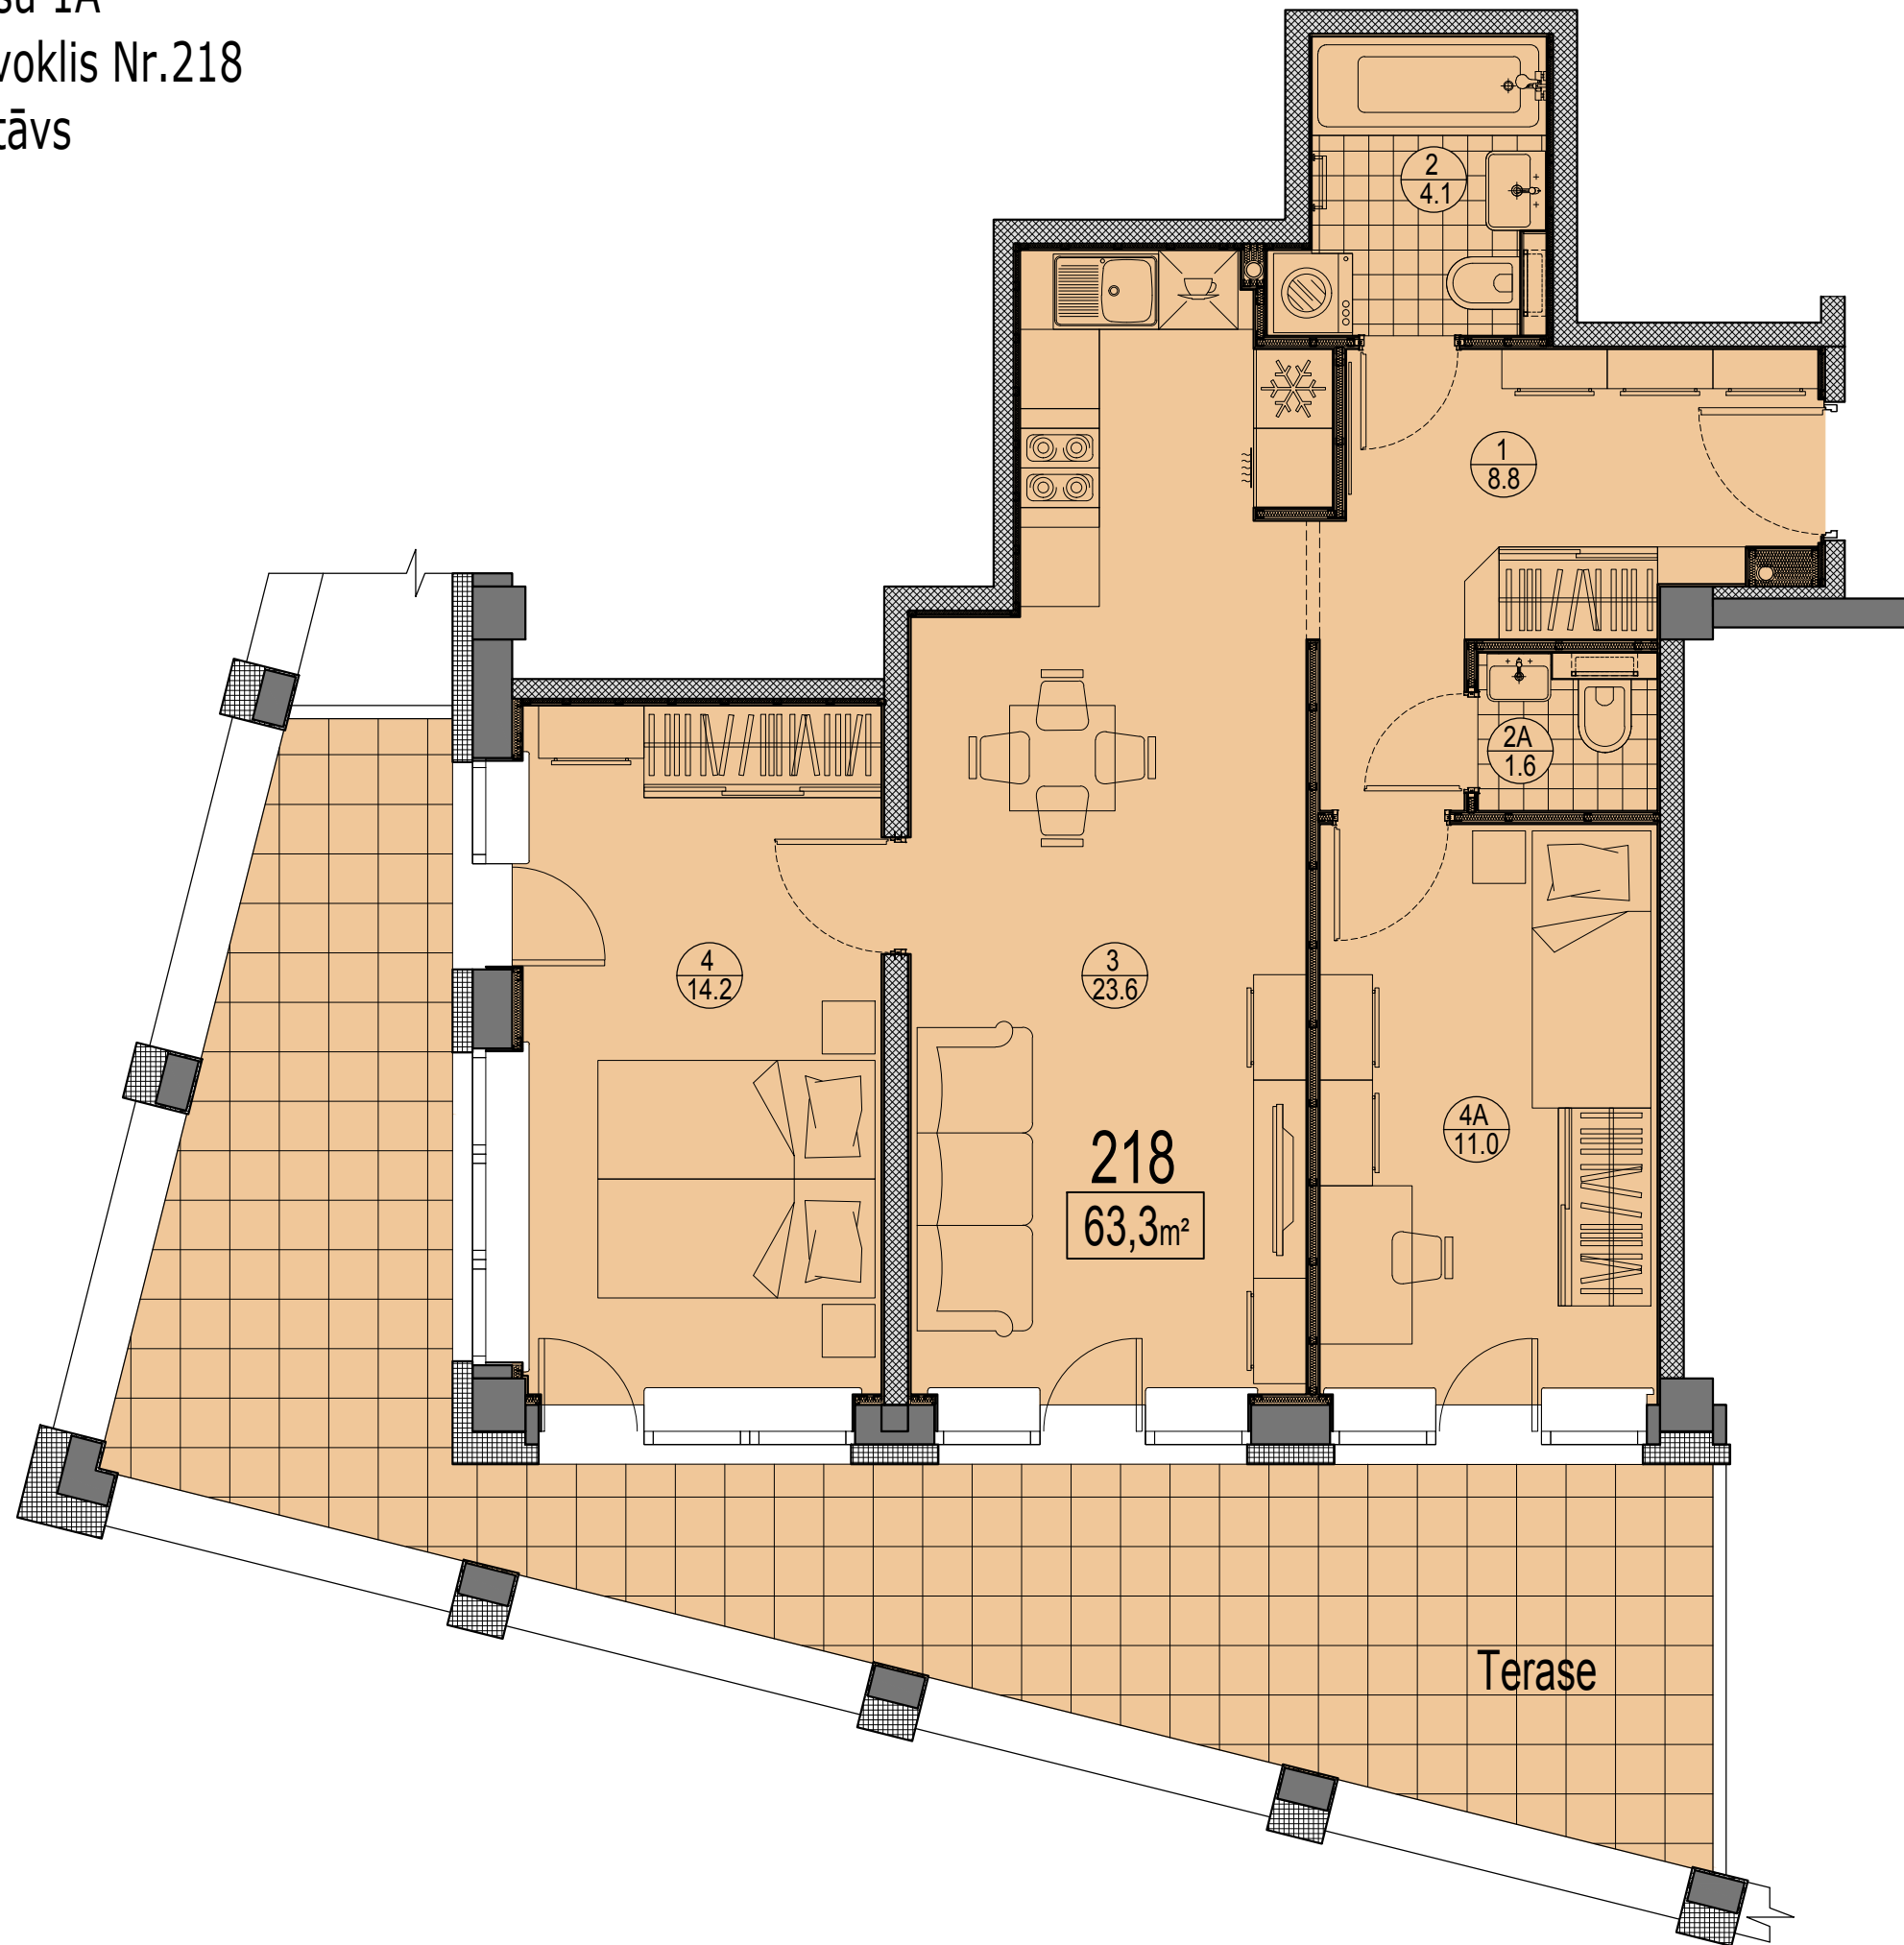

Telpu eksplikācija

№	Nosaukums	Platība, m ²
1	Priekštelpa	8.8
2	Savienots sanmezglis	4.1
2A	Savienots sanmezglis	1.6
3	Istaba ar virtuves zonu	23.6
4	Istaba	14.2
4A	Istaba	11.0
Kopā :		63.3
Terase		33.6
Kopā ar terasi:		96.9

Dzīvokļa vieta
 2.stāvā

