


Prūšu 1A  
 Dzīvoklis Nr.704  
 7.stāvs

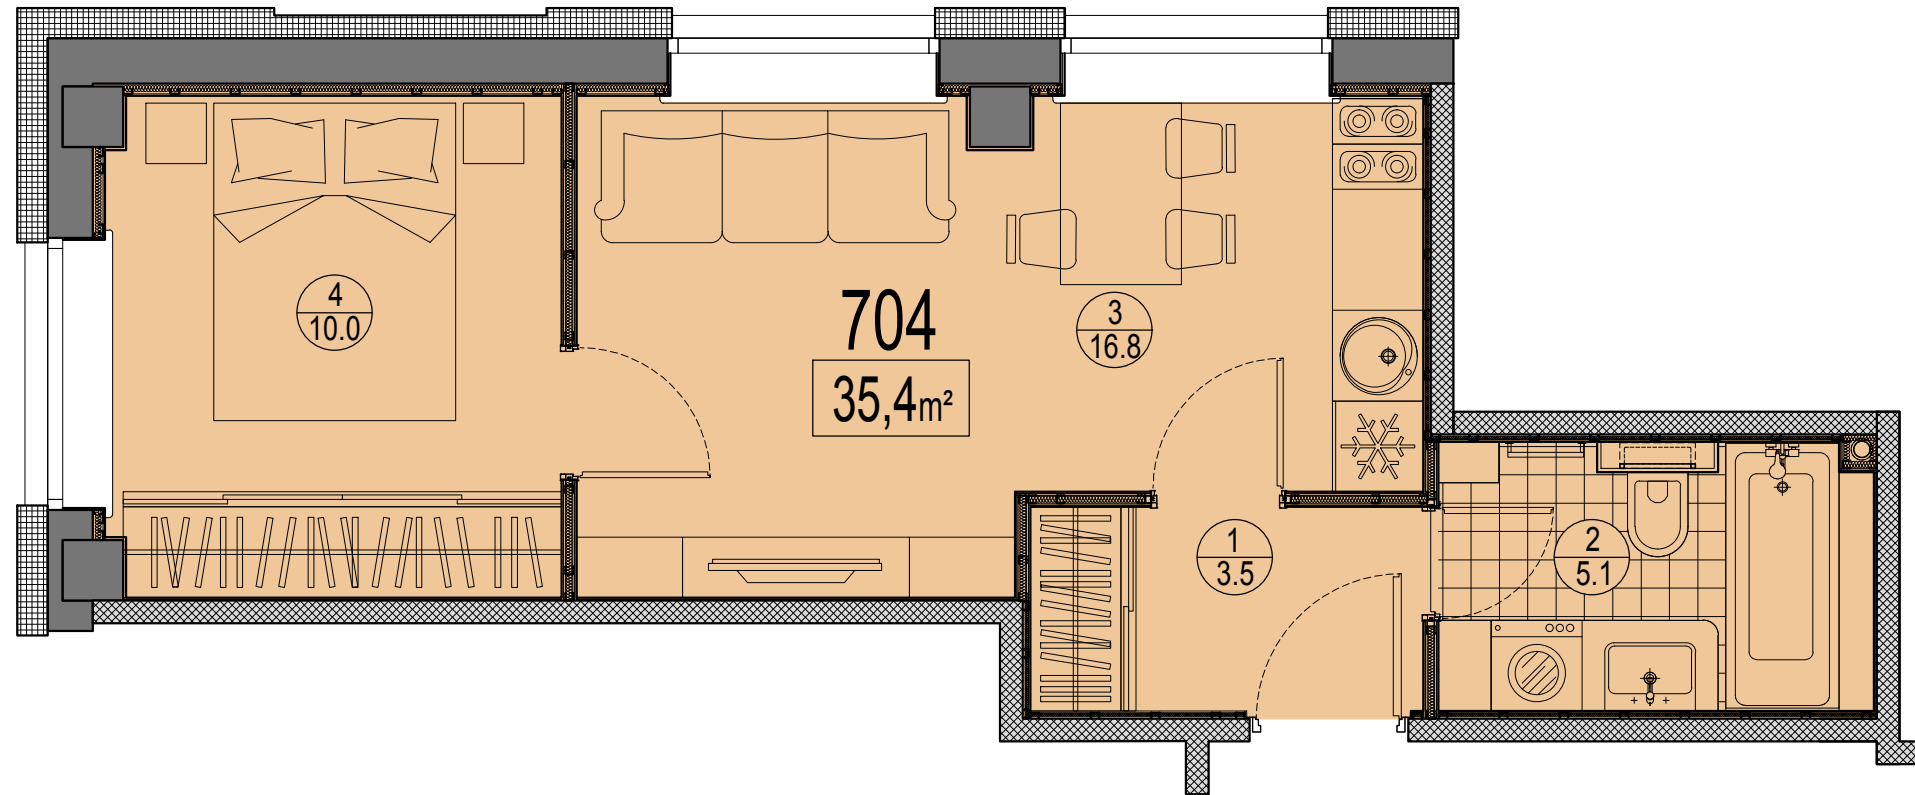

Telpu eksplikācija

№	Nosaukums	Platība, m²
1	Priekštelpa	3.5
2	Savienots sanmezgls	5.1
3	Istaba ar virtuves zonu	16.8
4	Istaba	10.0
Kopā :		35.4

Dzīvokļa vieta  
 7.stāvā

