


Prūšu 1A
Dzīvoklis Nr.219
2.stāvs

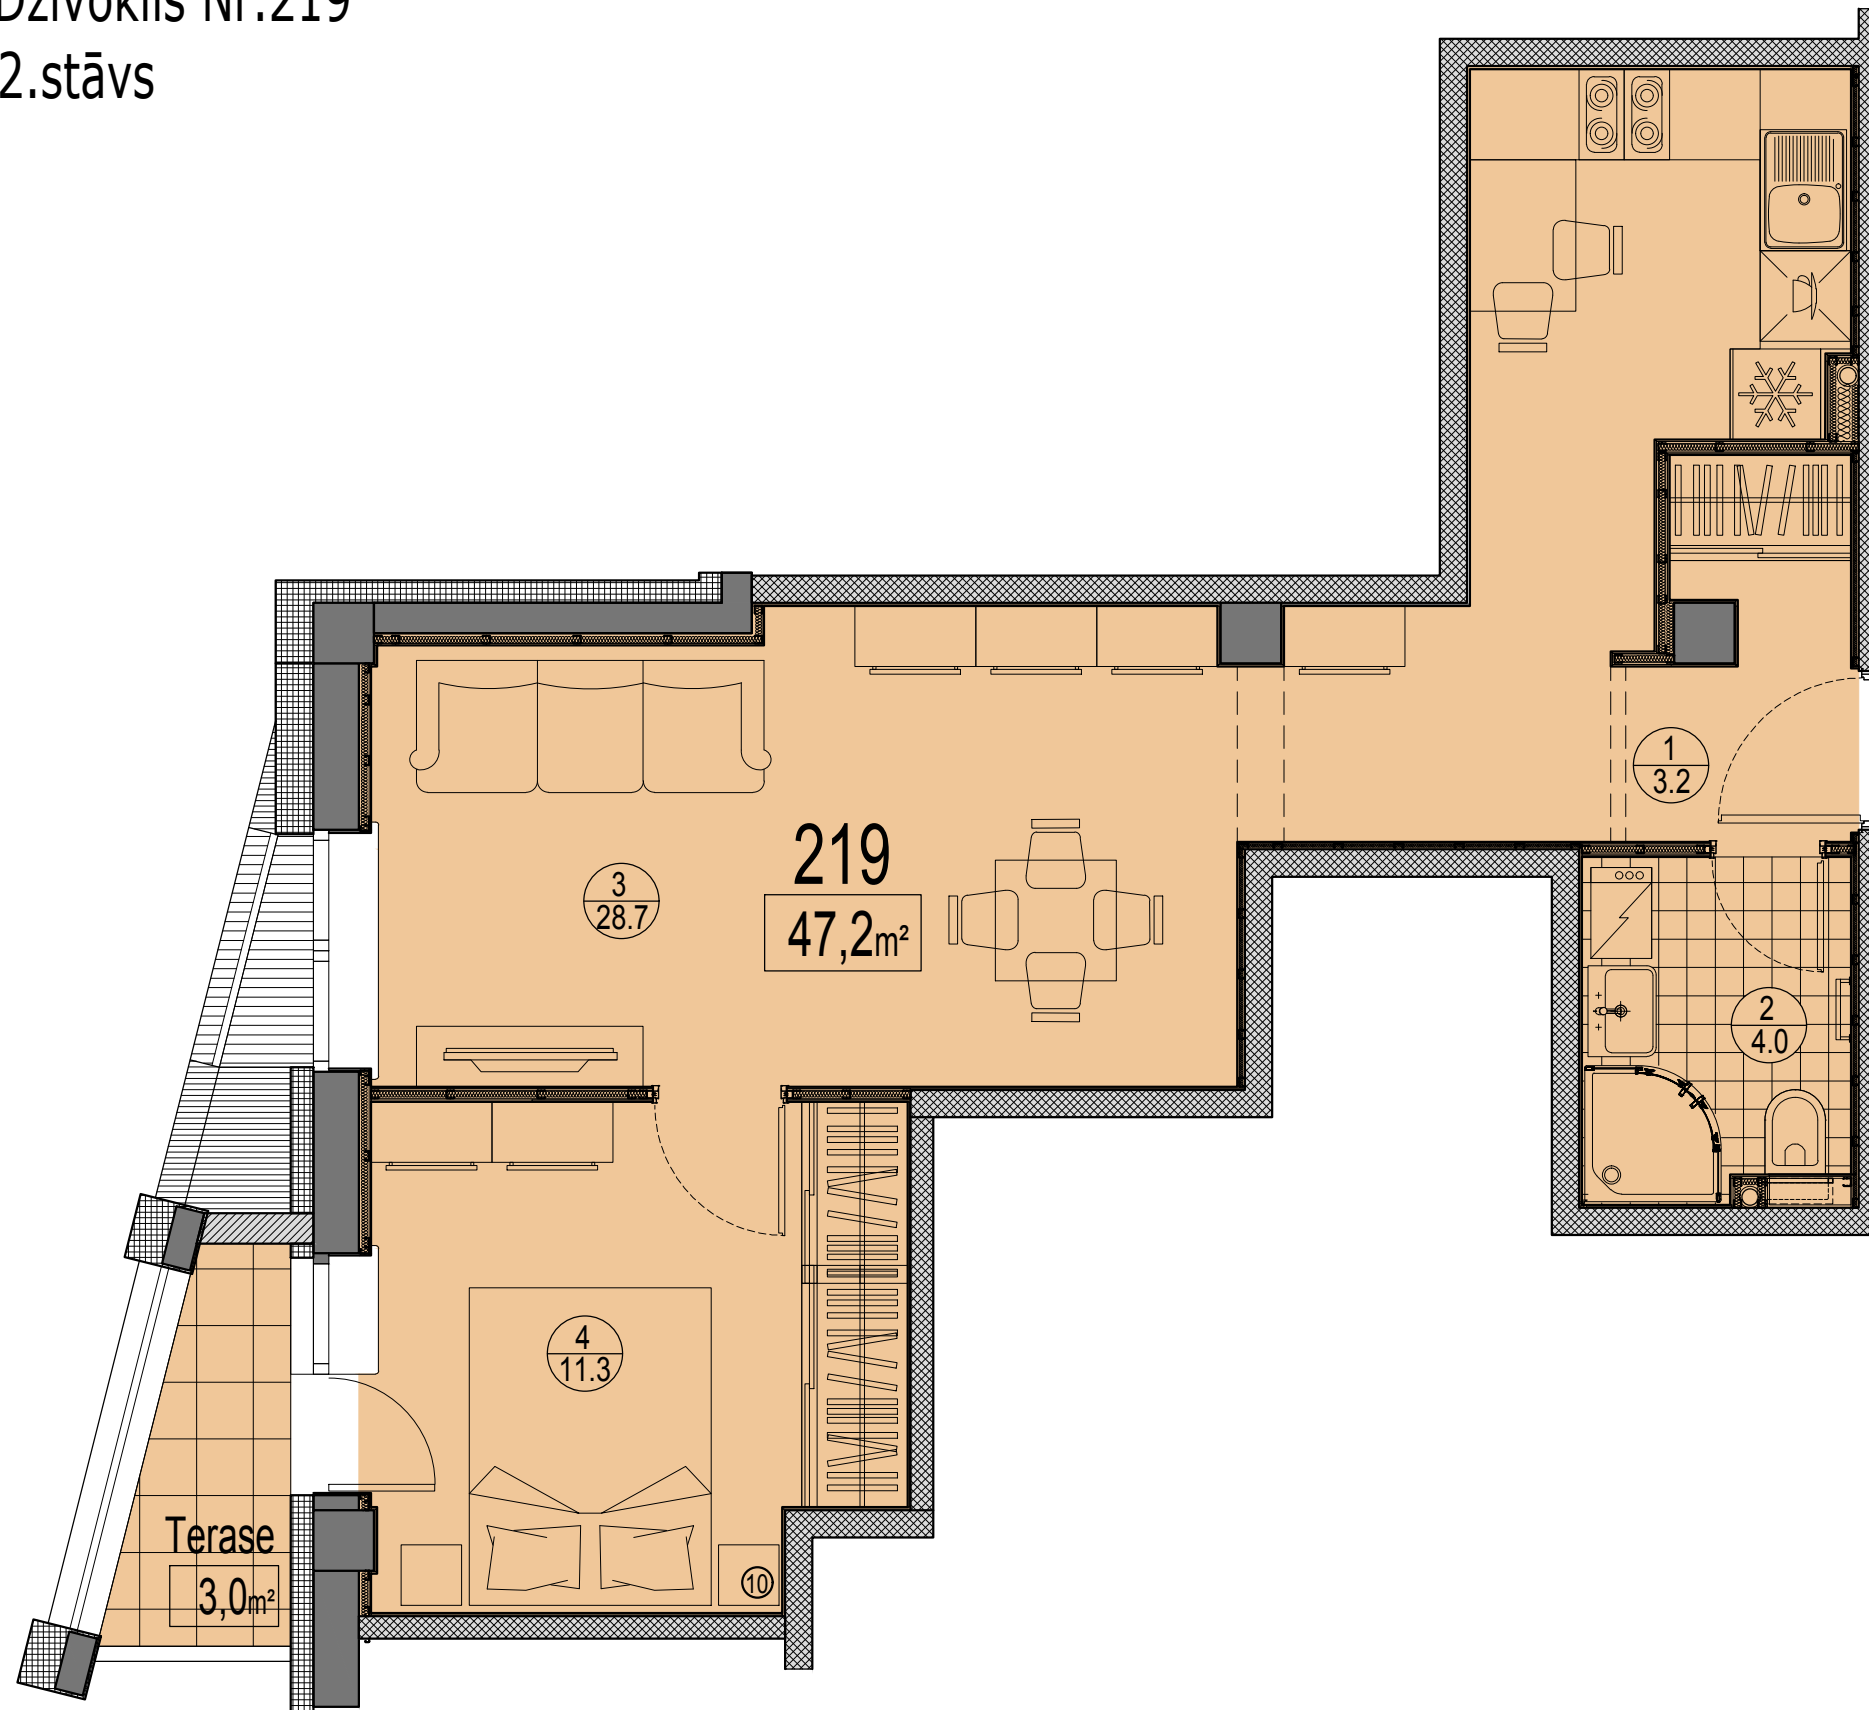

Telpu eksplikācija

№	Nosaukums	Platība, m ²
1	Priekštelpa	3.2
2	Savienots sanmezglis	4.0
3	Istaba ar virtuves zonu	28.7
4	Istaba	11.3
Kopā :		47.2
Terase		3.0
Kopā ar terasi:		50.2

Dzīvokļa vieta
2.stāvā

