


Prūšu 1A
 Dzīvoklis Nr.221
 2.stāvs

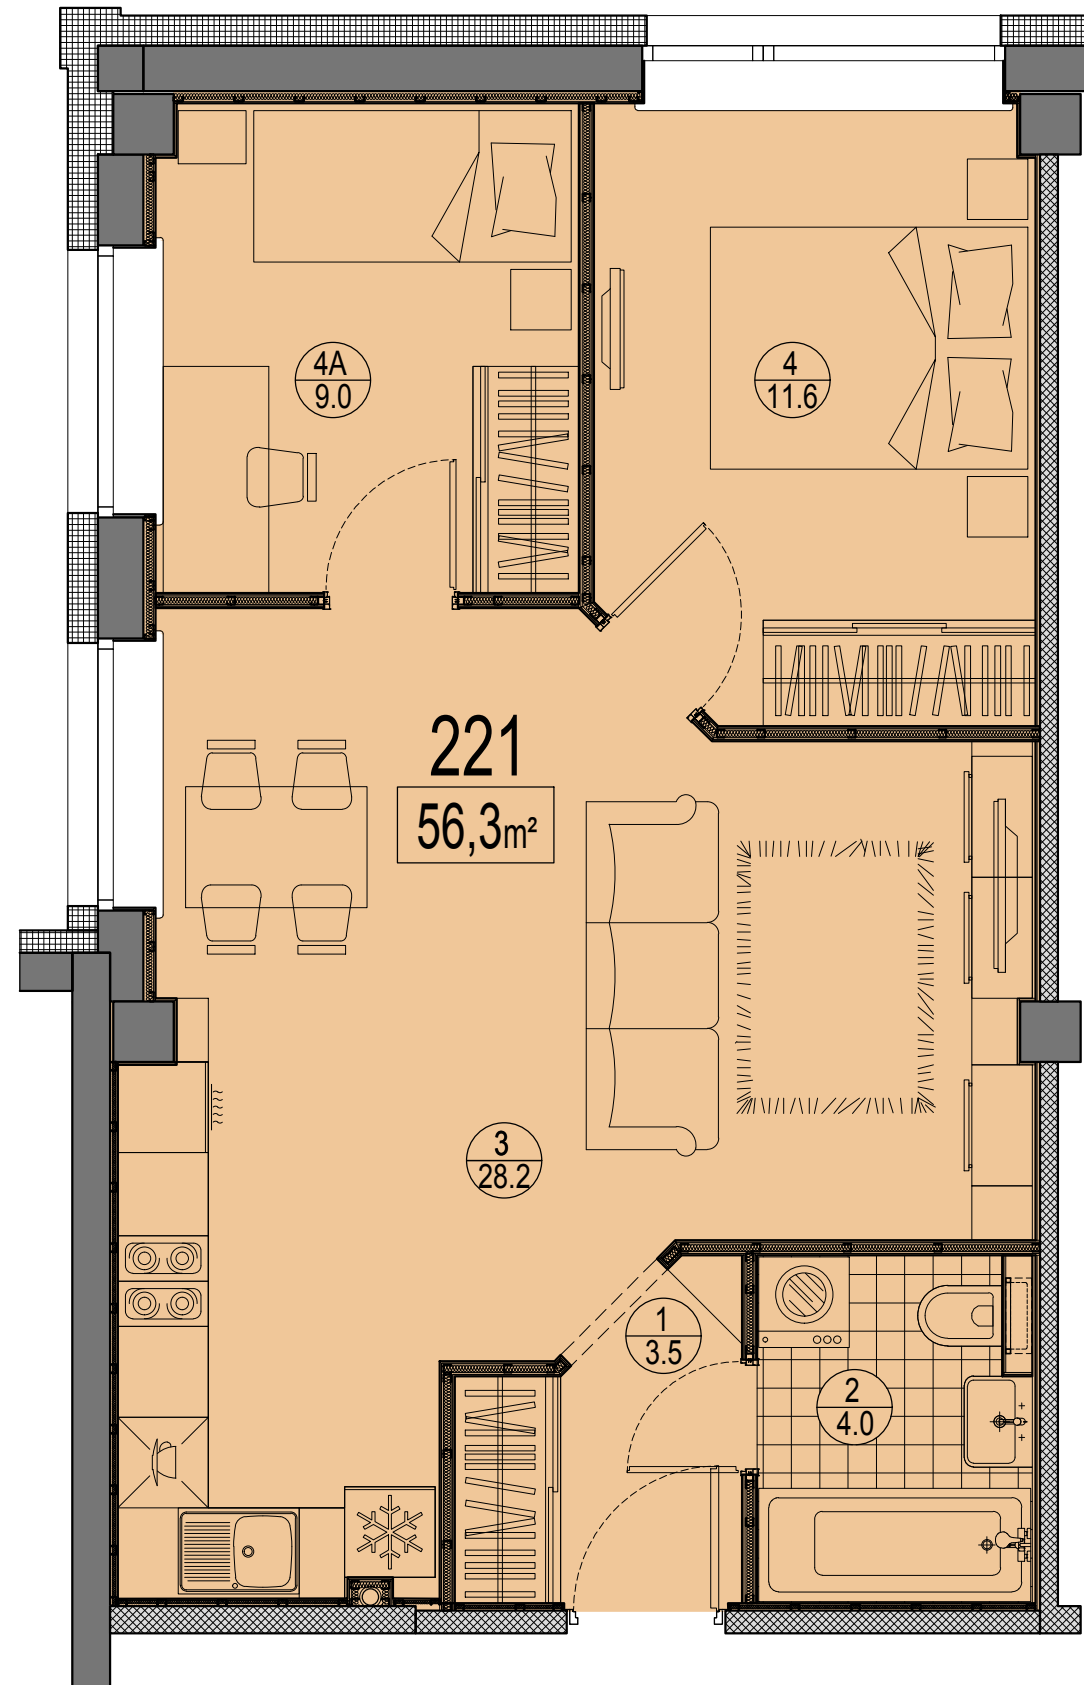

Telpu eksplikācija

№	Nosaukums	Platība, m ²
1	Priekštelpa	3.5
2	Savienots sanmezglis	4.0
3	Istaba ar virtuves zonu	28.2
4	Istaba	11.6
4A	Istaba	9.0
Kopā :		56.3

Dzīvokļa vieta
 2.stāvā

