


Prūšu 1A
 Dzīvoklis Nr.611
 6.stāvs

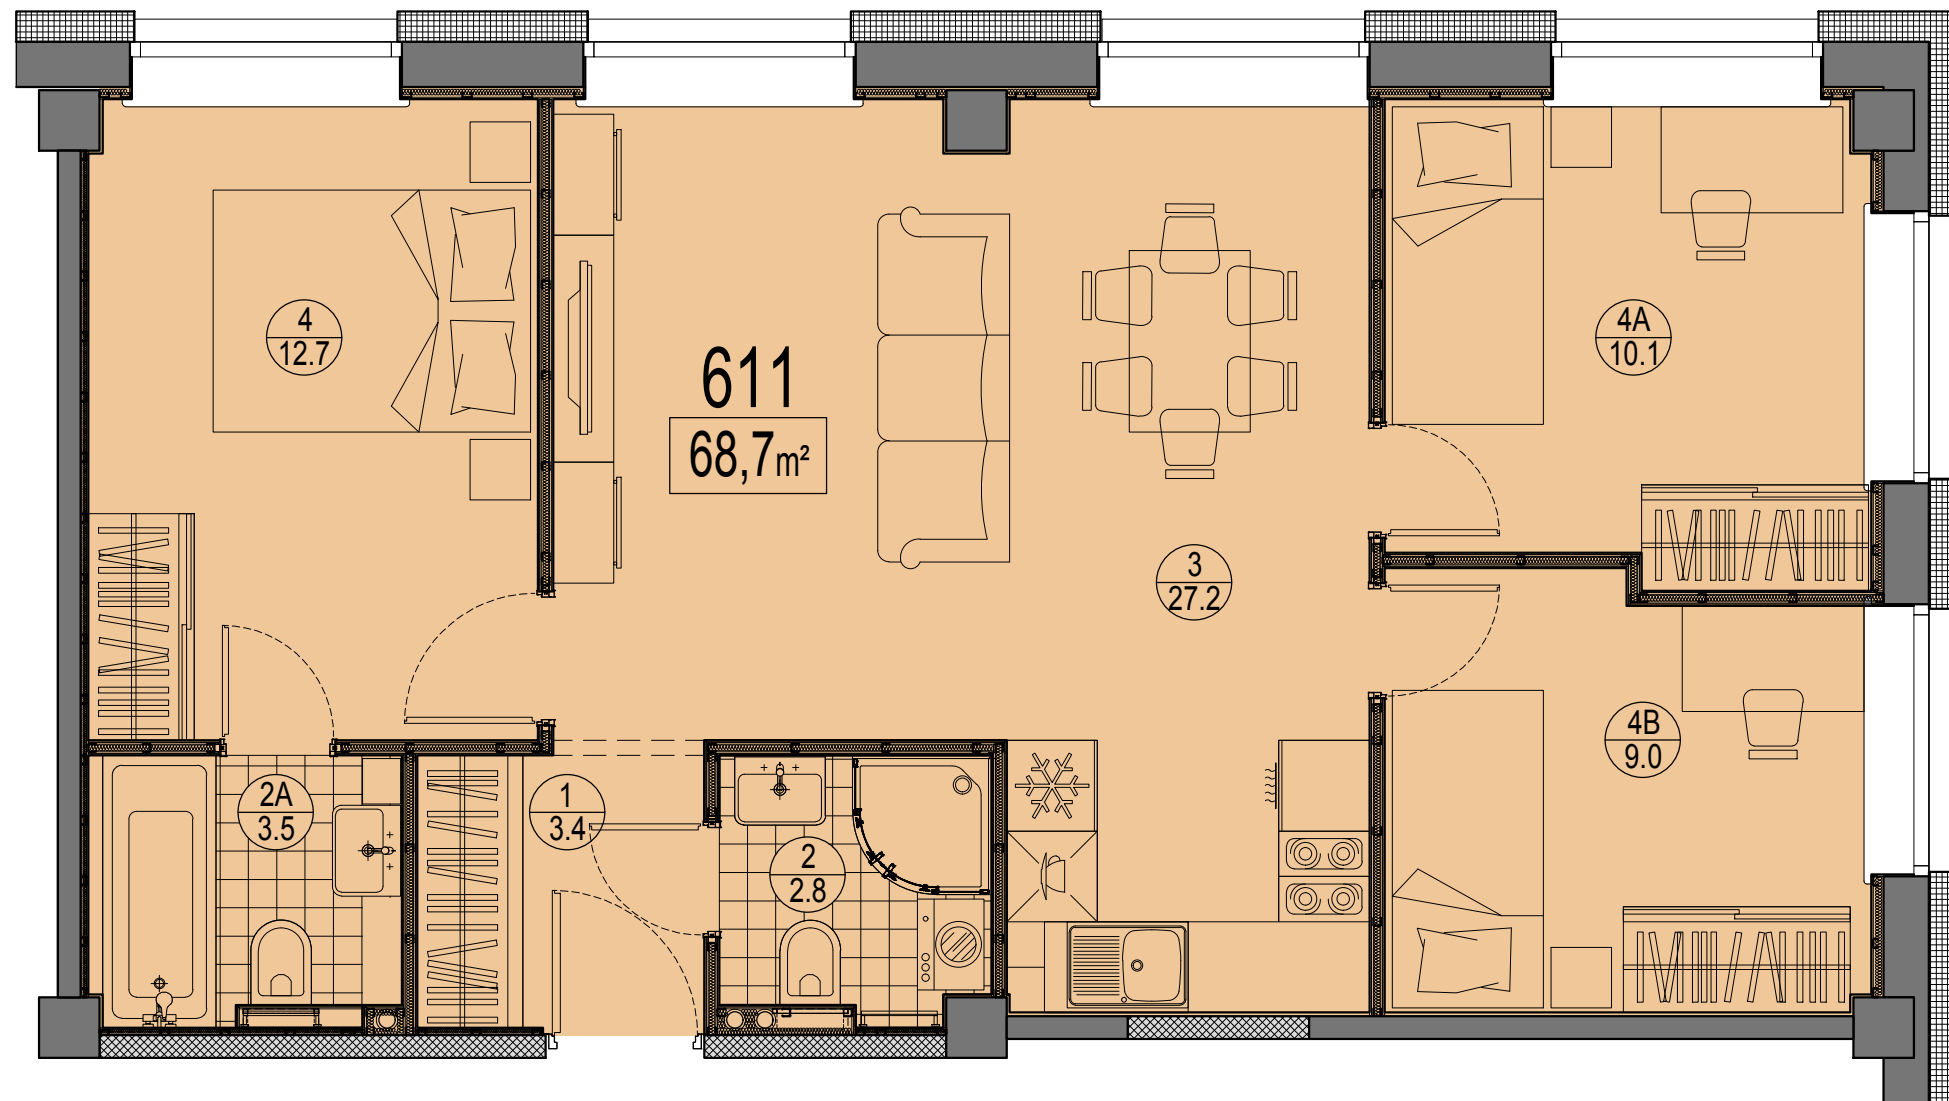

Telpu eksplikācija

| No | Nosaukums | Platība, m² |
|--------|-------------------------|-------------|
| 1 | Priekštelpa | 3.4 |
| 2 | Savienots sanmezgls | 2.8 |
| 2A | Savienots sanmezgls | 3.5 |
| 3 | Istaba ar virtuves zonu | 27.2 |
| 4 | Istaba | 12.7 |
| 4A | Istaba | 10.1 |
| 4B | Istaba | 9.0 |
| Kopā : | | 68.7 |

Dzīvokļa vieta
 6.stāvā

