


Prūšu 1A  
Dzīvoklis Nr.515  
5.stāvs

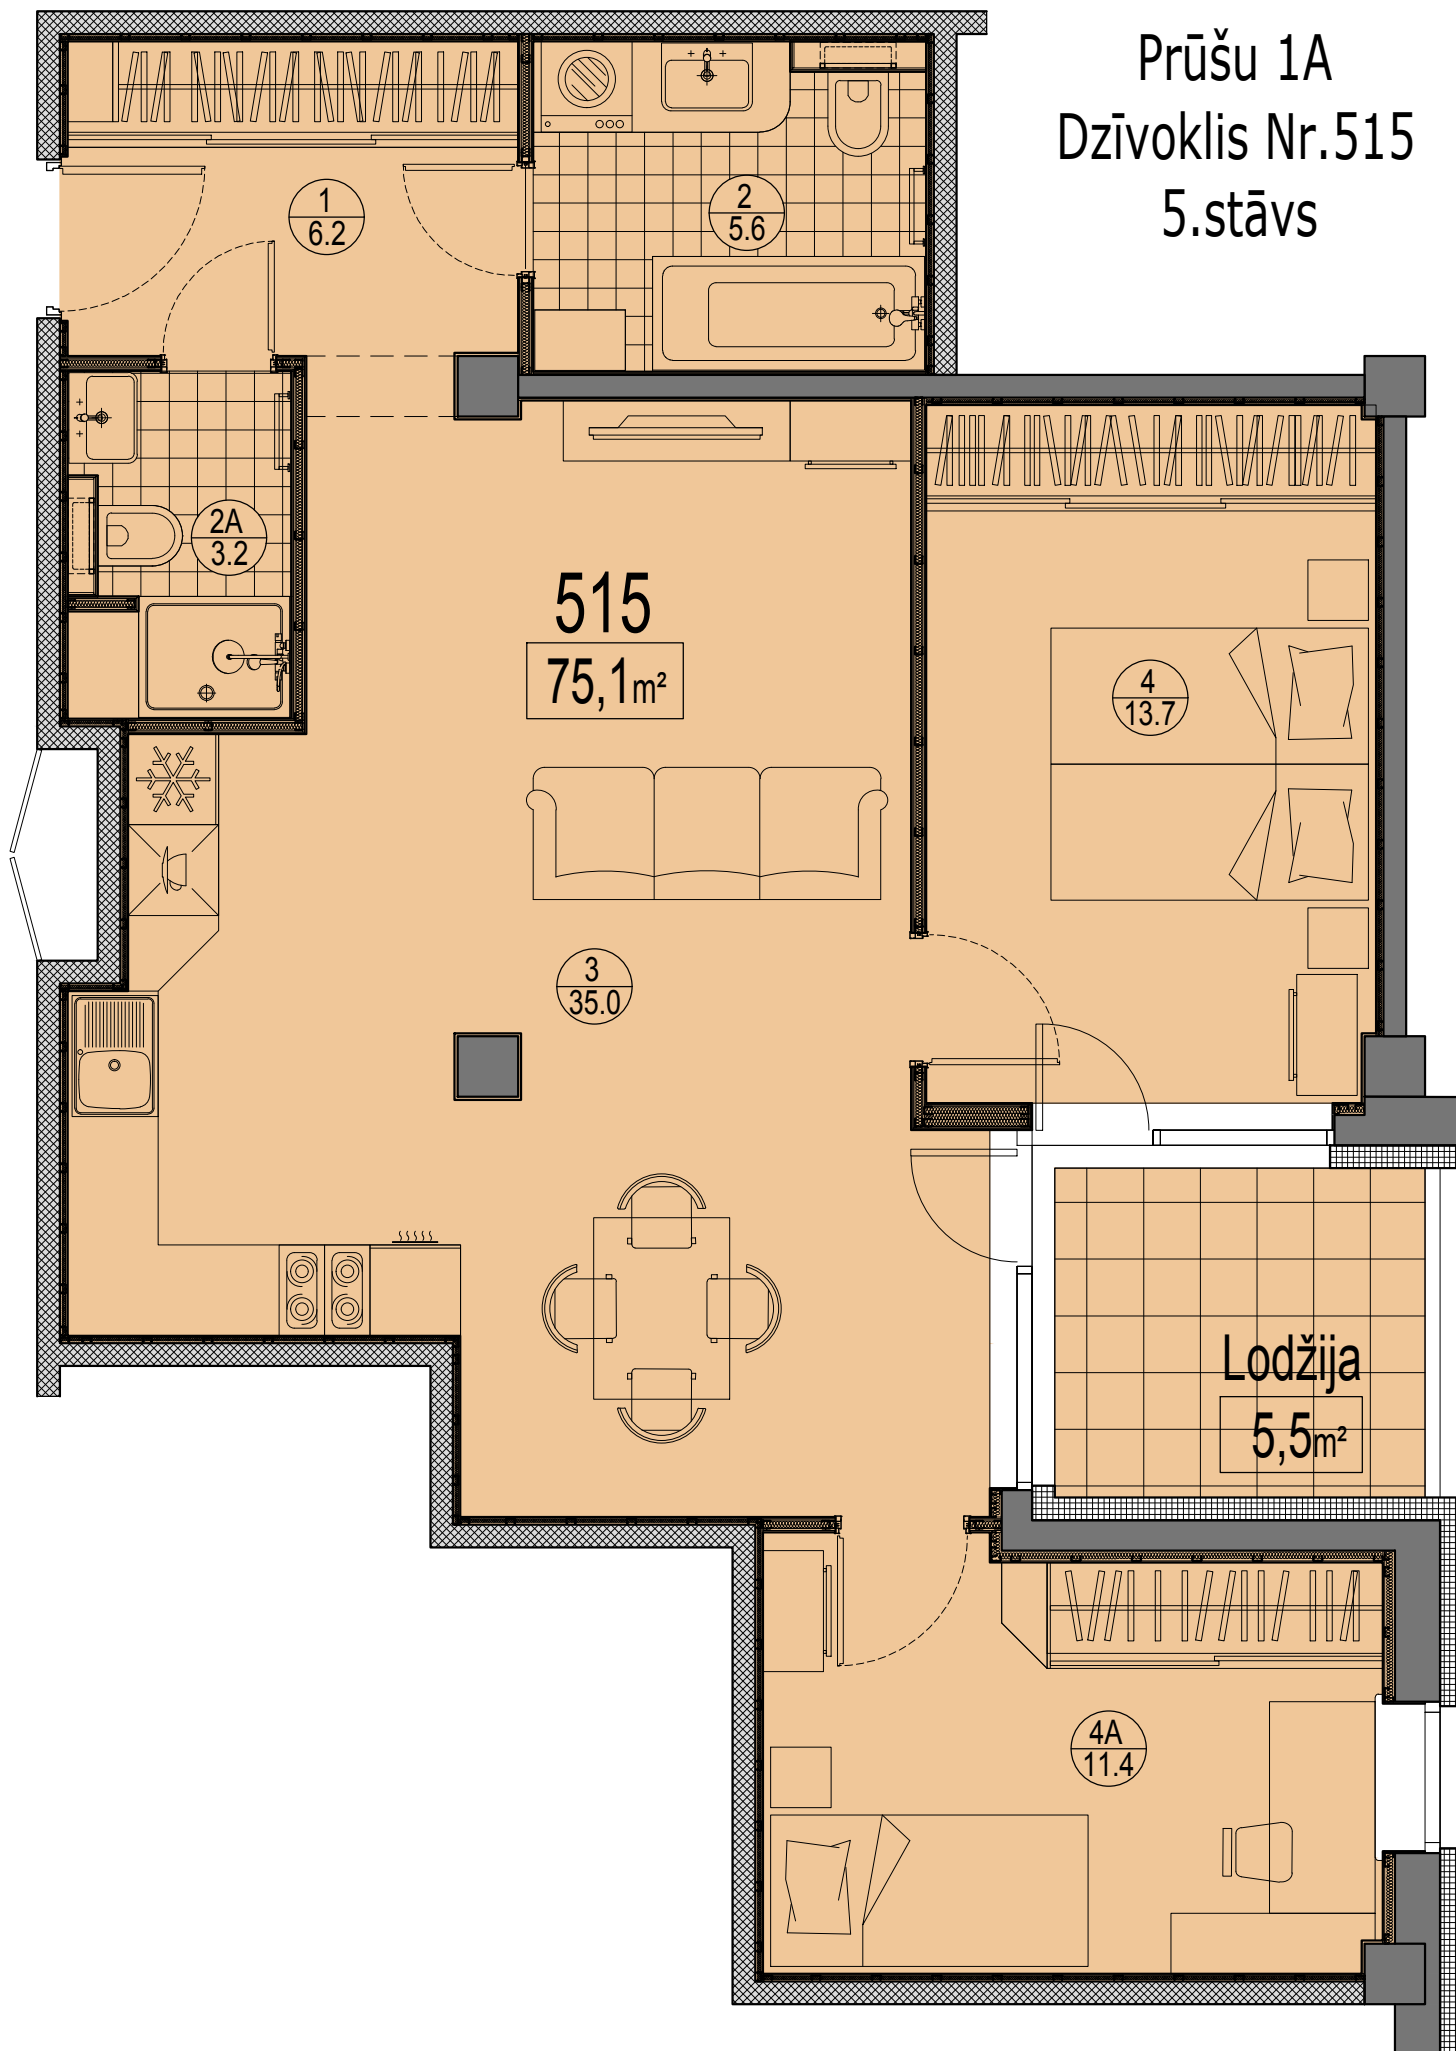

Telpu eksplikācija

No	Nosaukums	Platība, m²
1	Priekštelpa	6.2
2	Savienots sanmezglis	5.6
2A	Savienots sanmezglis	3.2
3	Istaba ar virtuves zonu	35.0
4	Istaba	13.7
4A	Istaba	11.4
Kopā :		75.1
Lodžija		5.5
Kopā ar lodžiju:		80.6

Dzīvokļa vieta  
5.stāvā

