


Prūšu 1A
 Dzīvoklis Nr.521
 5.stāvs

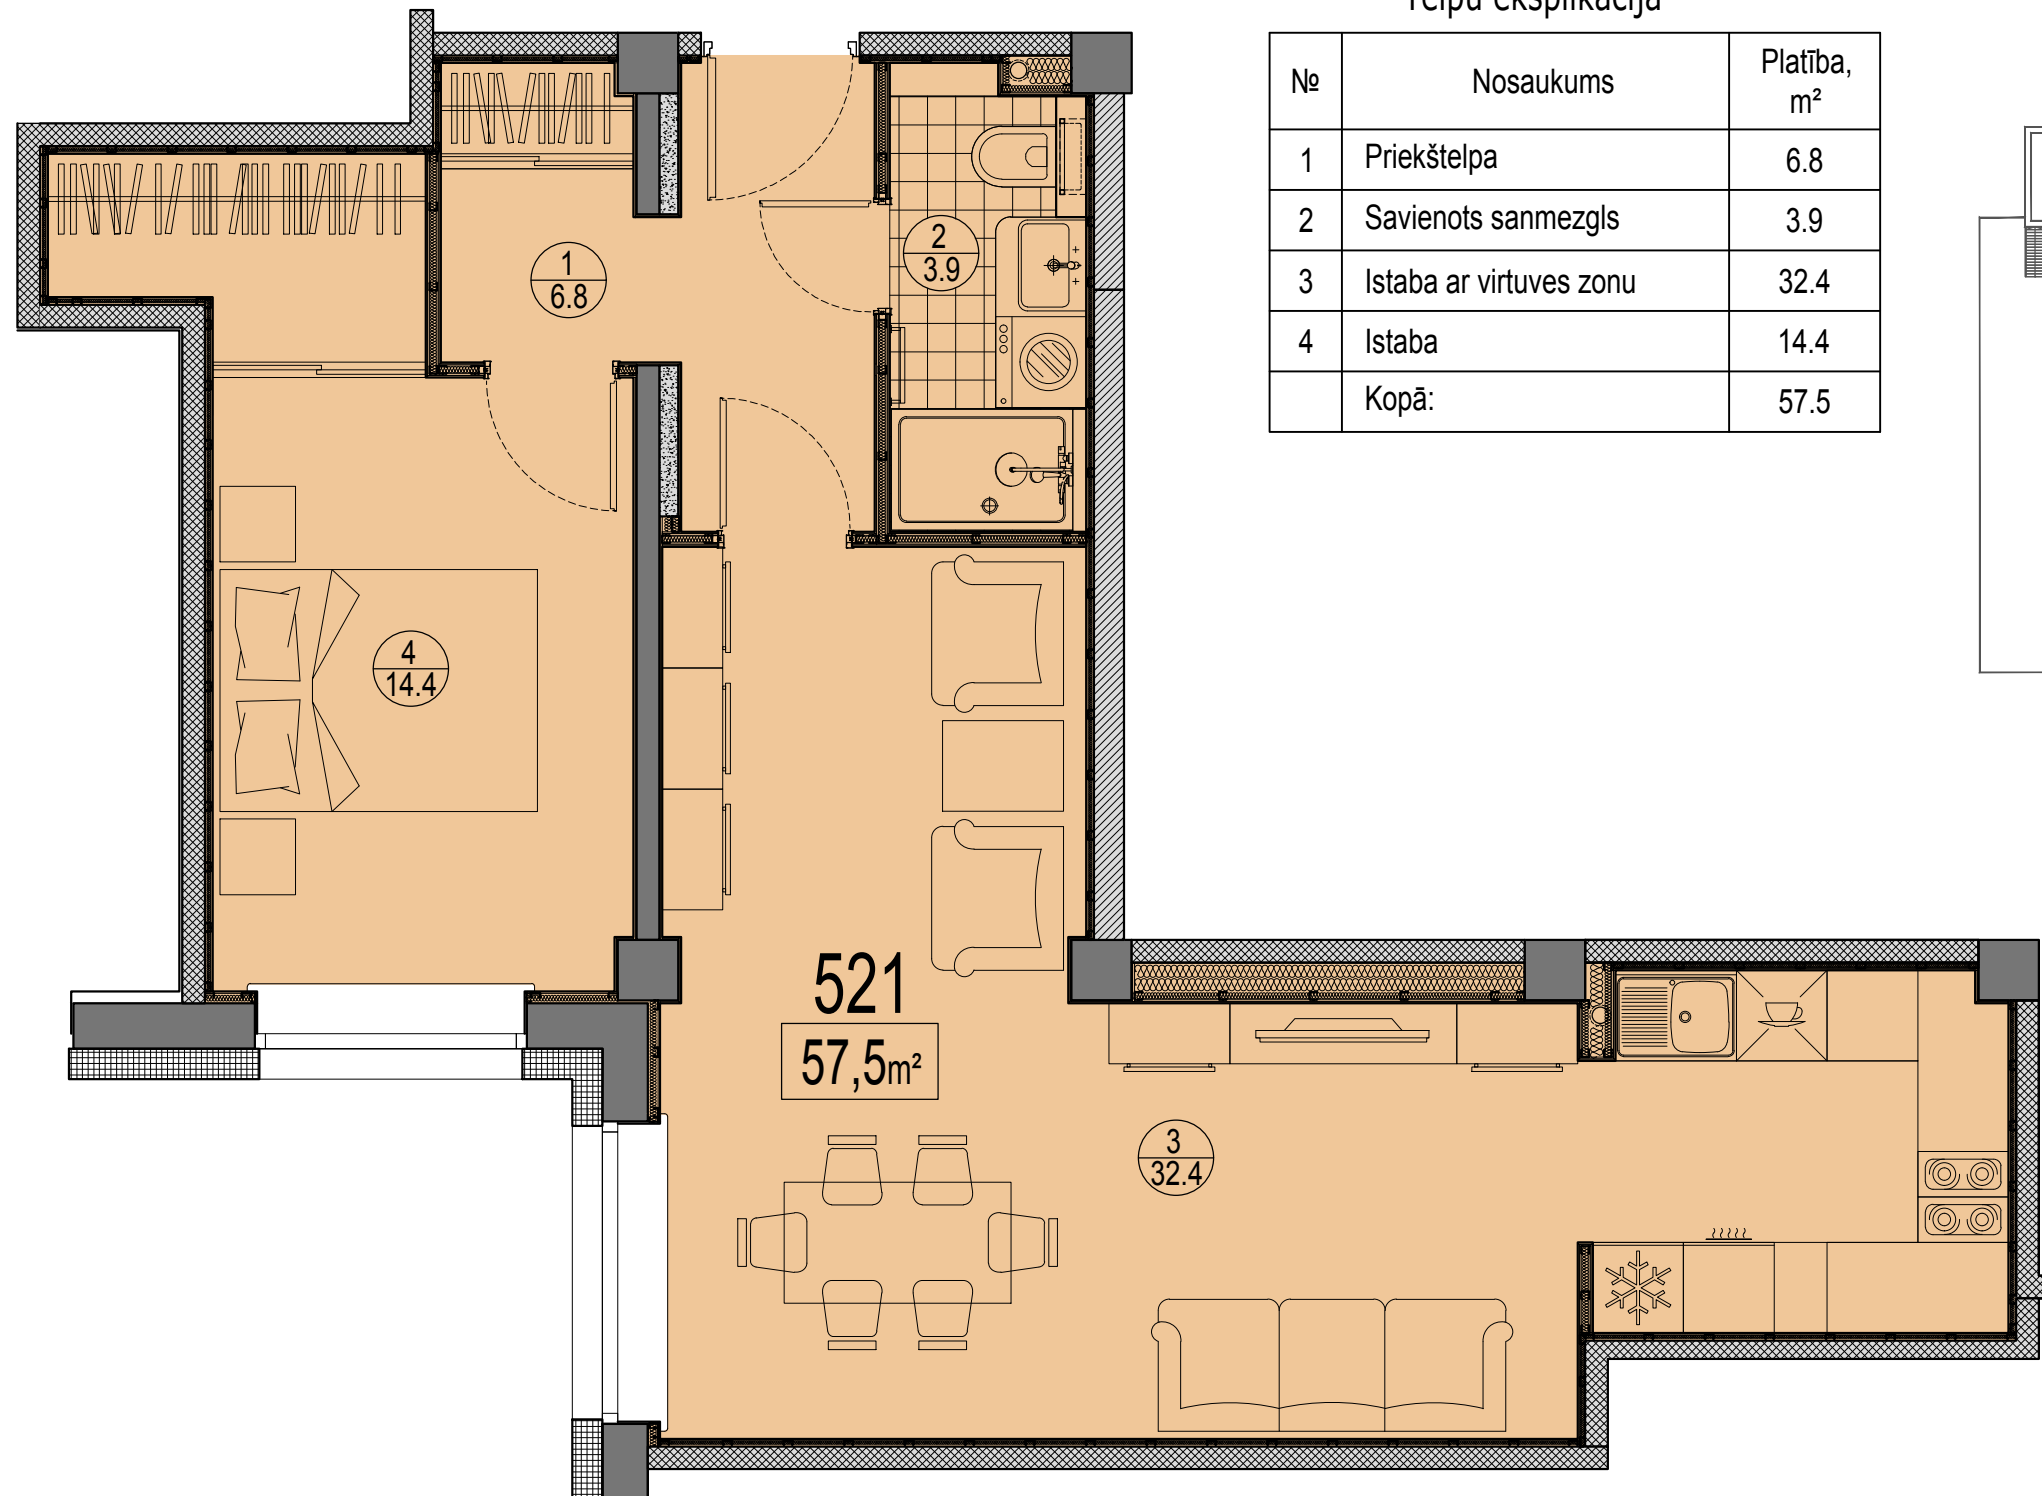

Telpu eksplikācija

| № | Nosaukums | Platība, m² |
|-------|-------------------------|-------------|
| 1 | Priekštelpa | 6.8 |
| 2 | Savienots sanmezglis | 3.9 |
| 3 | Istaba ar virtuves zonu | 32.4 |
| 4 | Istaba | 14.4 |
| Kopā: | | 57.5 |

Dzīvokļa vieta
 5.stāvā

