


Prūšu 1A
Dzīvoklis Nr.215
2.stāvs

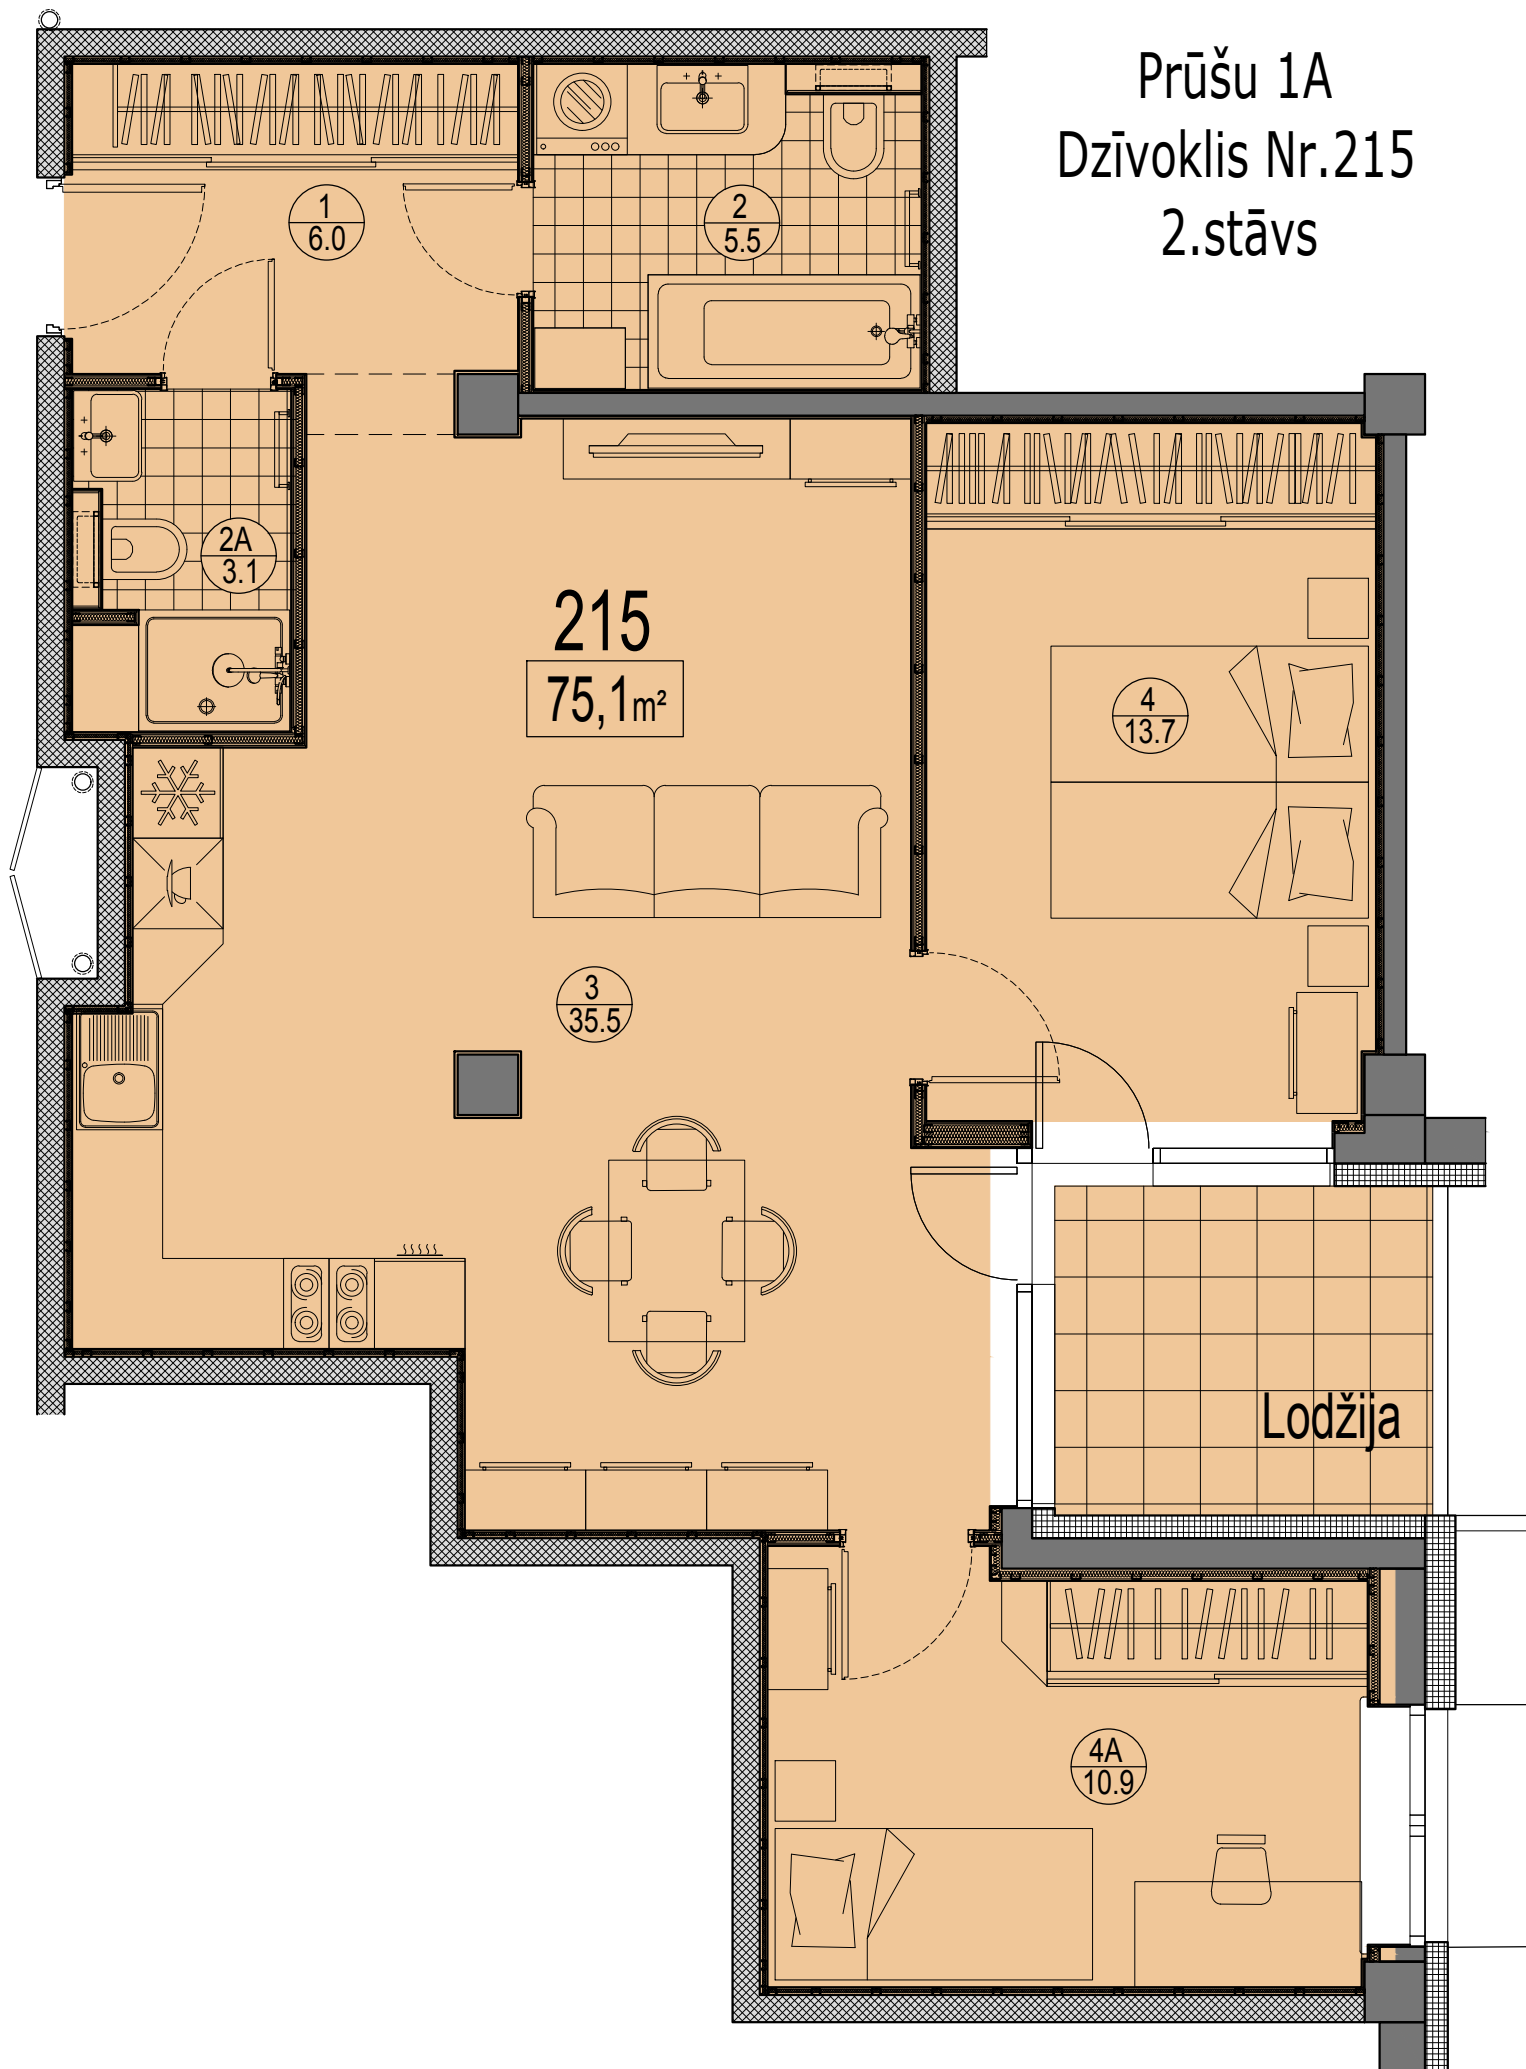

Telpu eksplikācija

№	Nosaukums	Platība, m²
1	Priekštelpa	6.2
2	Savienots sanmezgls	5.6
2A	Savienots sanmezgls	3.2
3	Istaba ar virtuves zonu	35.5
4	Istaba	13.7
4A	Istaba	10.9
	Kopā :	75.1
6	Lodžija	6.5
	Kopā ar lodžiju:	81.6

Dzīvokļa vieta
2.stāvā

