


Prūšu 1A
 Dzīvoklis Nr.322
 3.stāvs

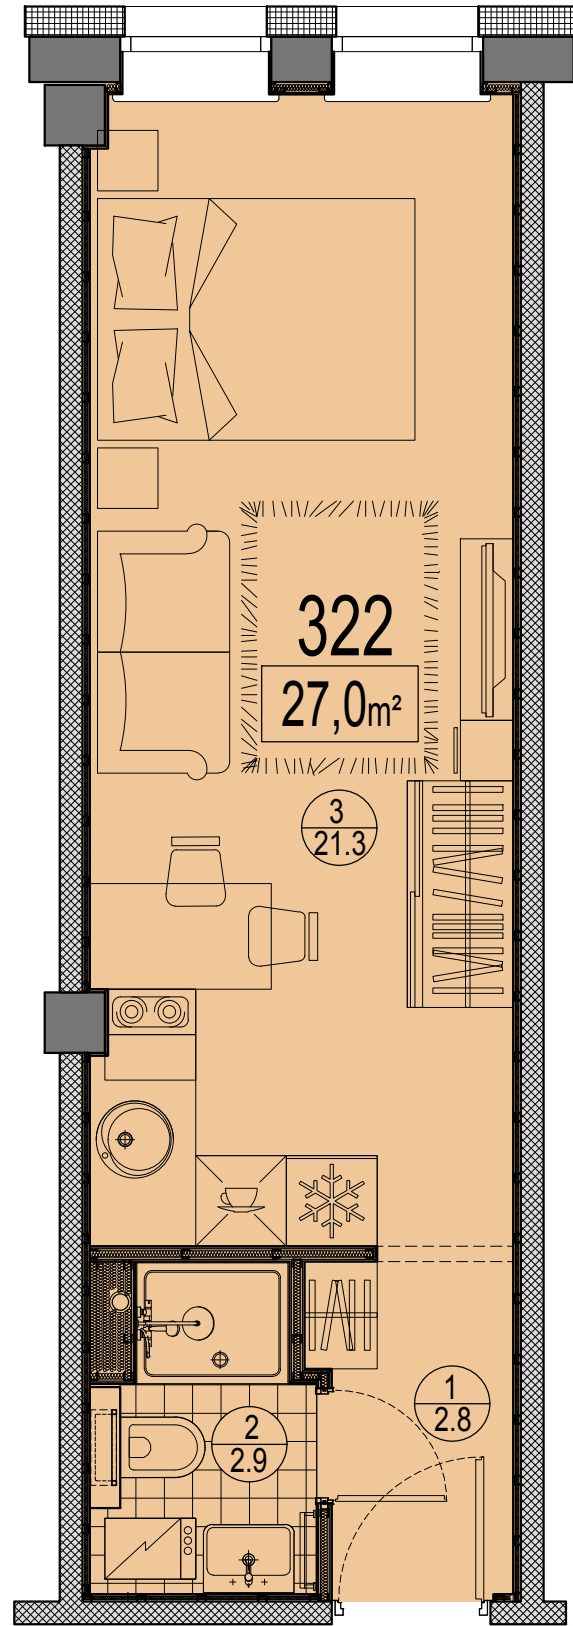

Telpu eksplikācija

No	Nosaukums	Platība, m²
1	Priekštelpa	2.8
2	Savienots sanmezglis	2.9
3	Istaba ar virtuves zonu	21.3
Kopā:		27.0

Dzīvokļa vieta
 3.stāvā

