


Prūšu 1A  
 Dzīvoklis Nr.805  
 8.stāvs

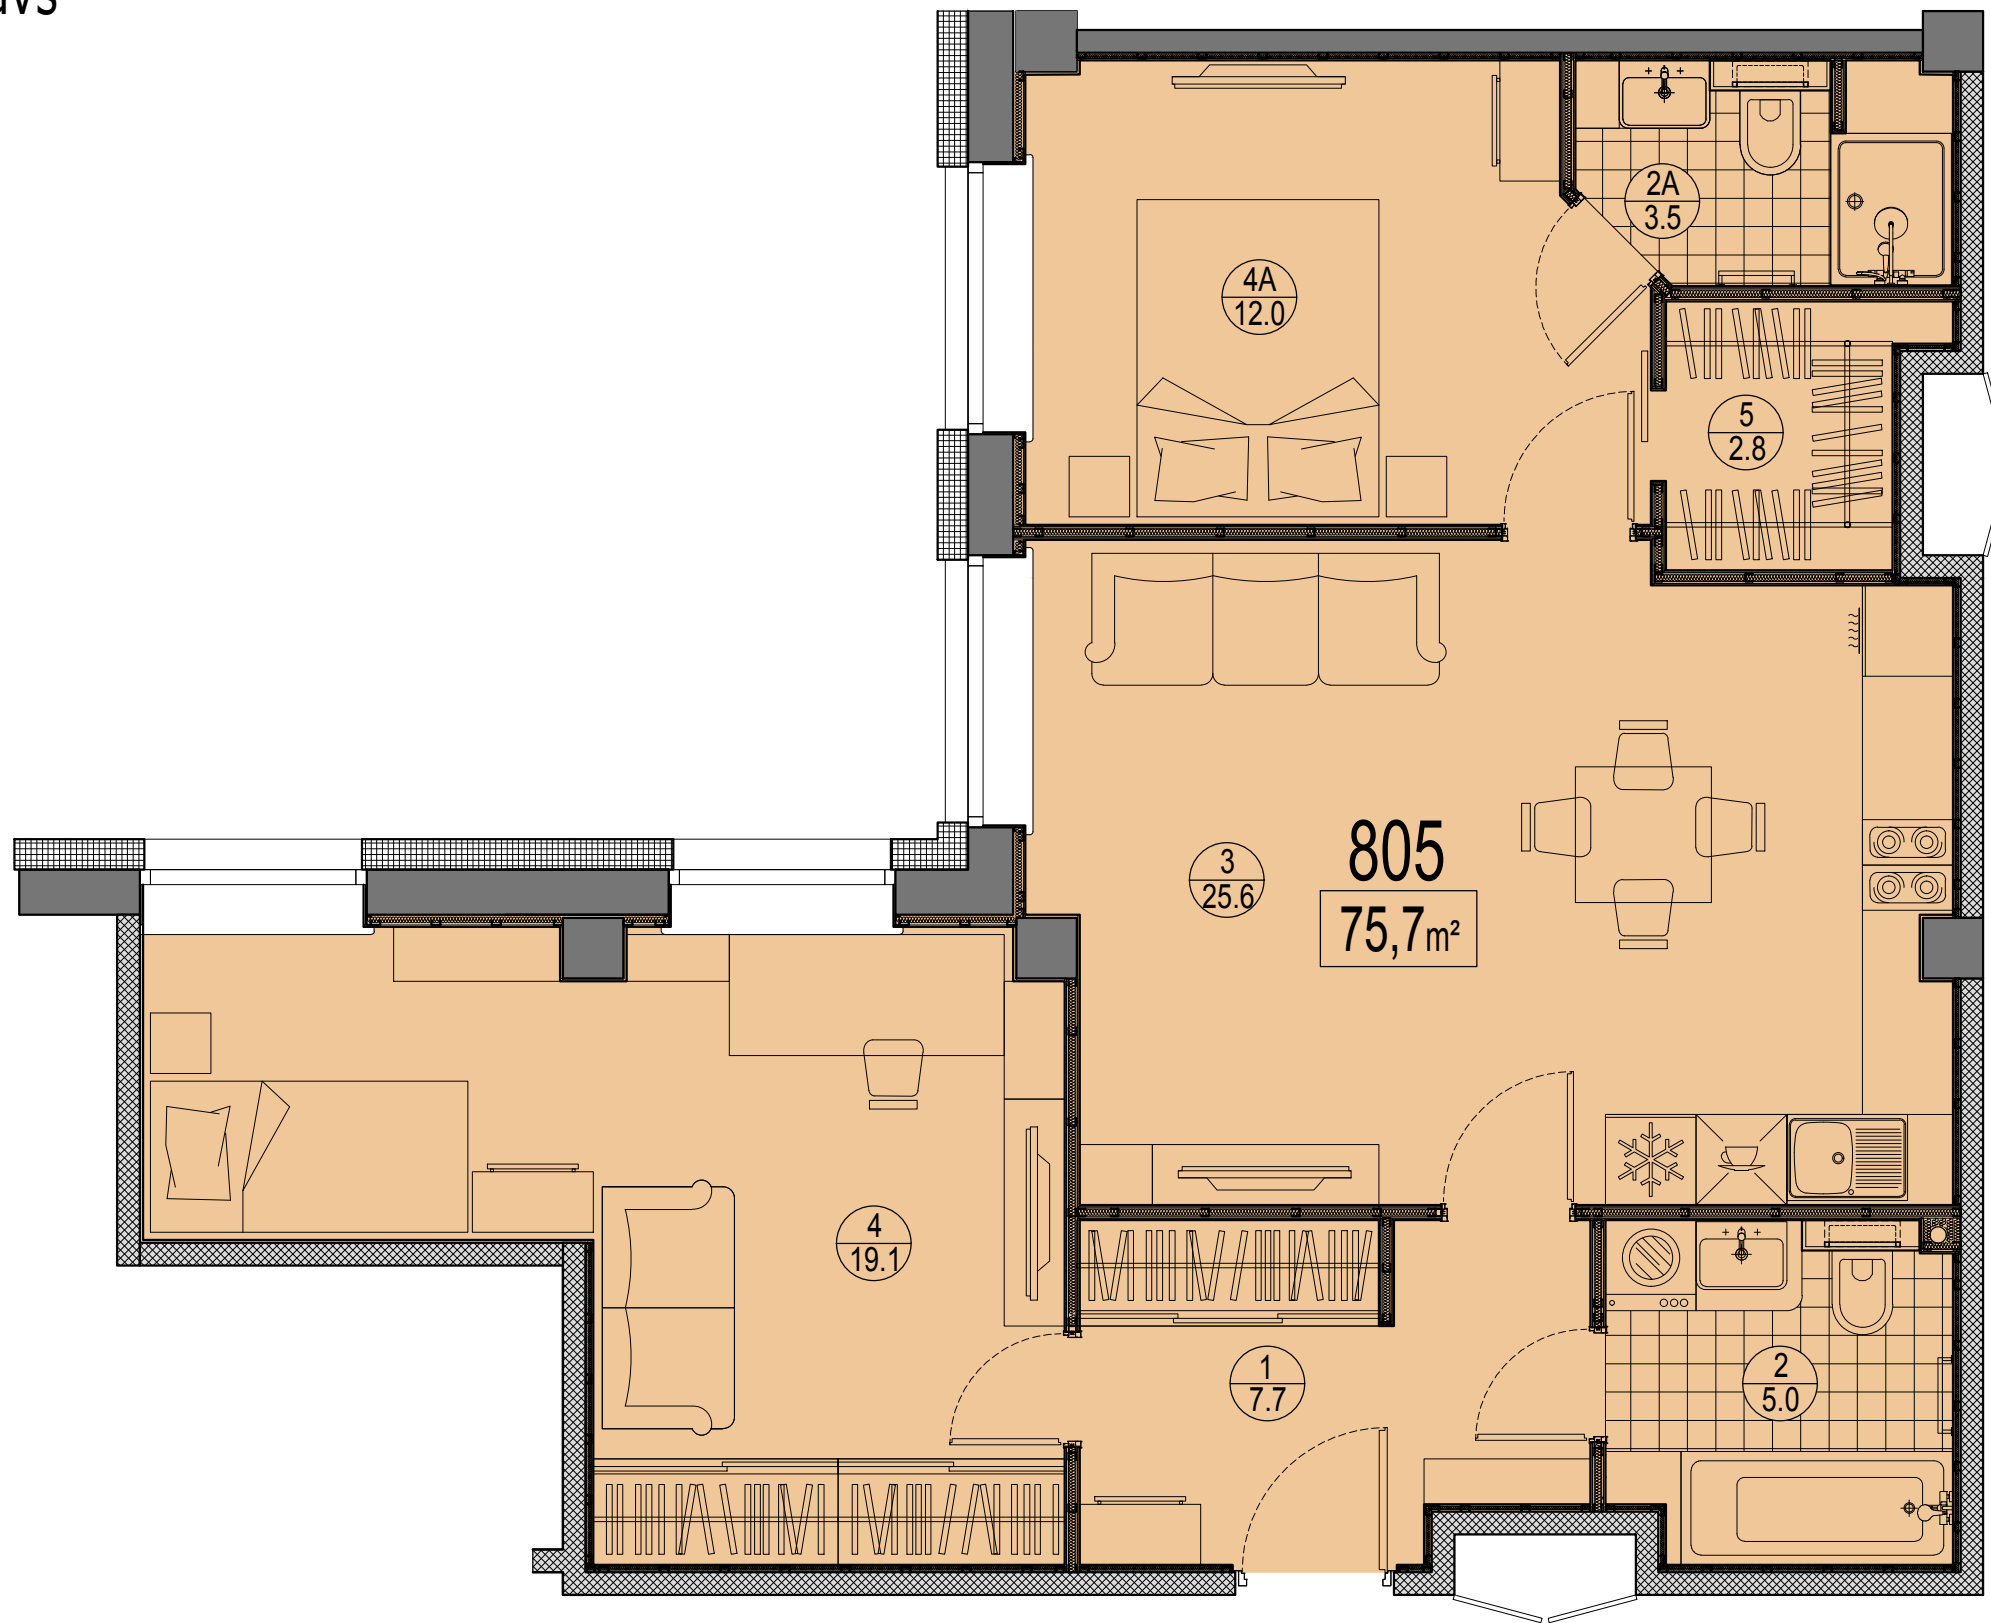

Telpu eksplikācija

№	Nosaukums	Platība, m²
1	Priekštelpa	7.7
2	Savienots sanmezglis	5.0
2A	Savienots sanmezglis	3.5
3	Istaba ar virtuves zonu	25.6
4	Istaba	19.1
4A	Istaba	12.0
5	Ģērbtuve	2.8
Kopā :		75.7

Dzīvokļa vieta  
 8.stāvā

