


Prūšu 1A
 Dzīvoklis Nr.604
 6.stāvs

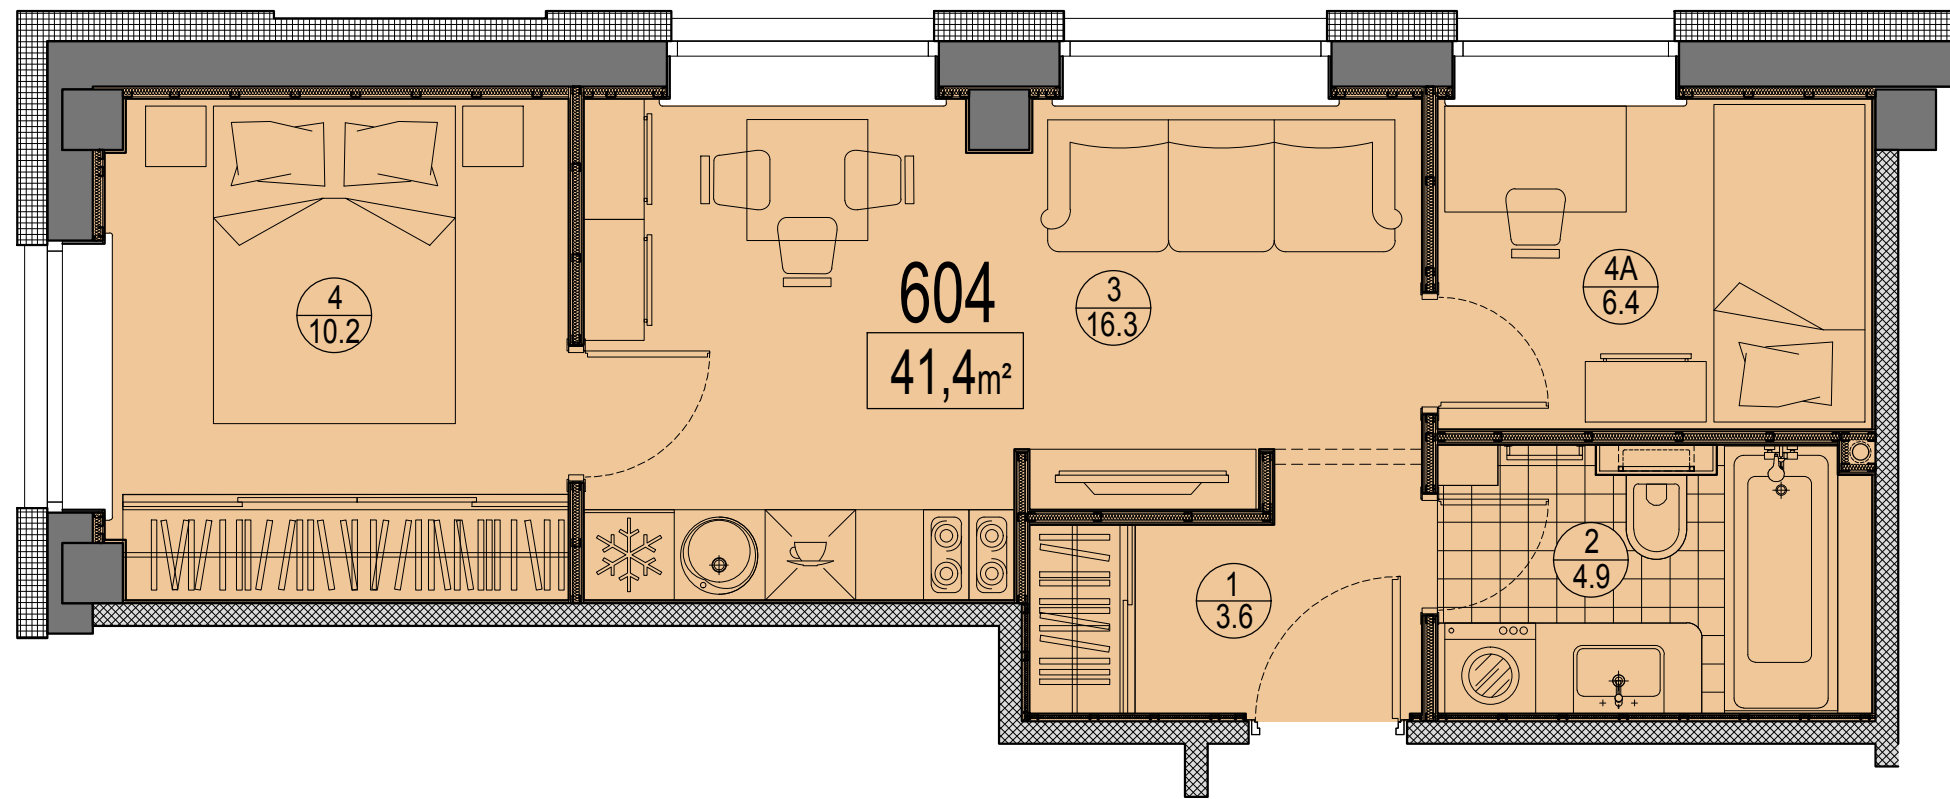

Telpu eksplikācija

№	Nosaukums	Platība, m²
1	Priekštelpa	3.6
2	Savienots sanmezglis	4.9
3	Istaba ar virtuves zonu	16.3
4	Istaba	10.2
4A	Istaba	6.4
Kopā:		41.4

Dzīvokļa vieta
 6.stāvā

