

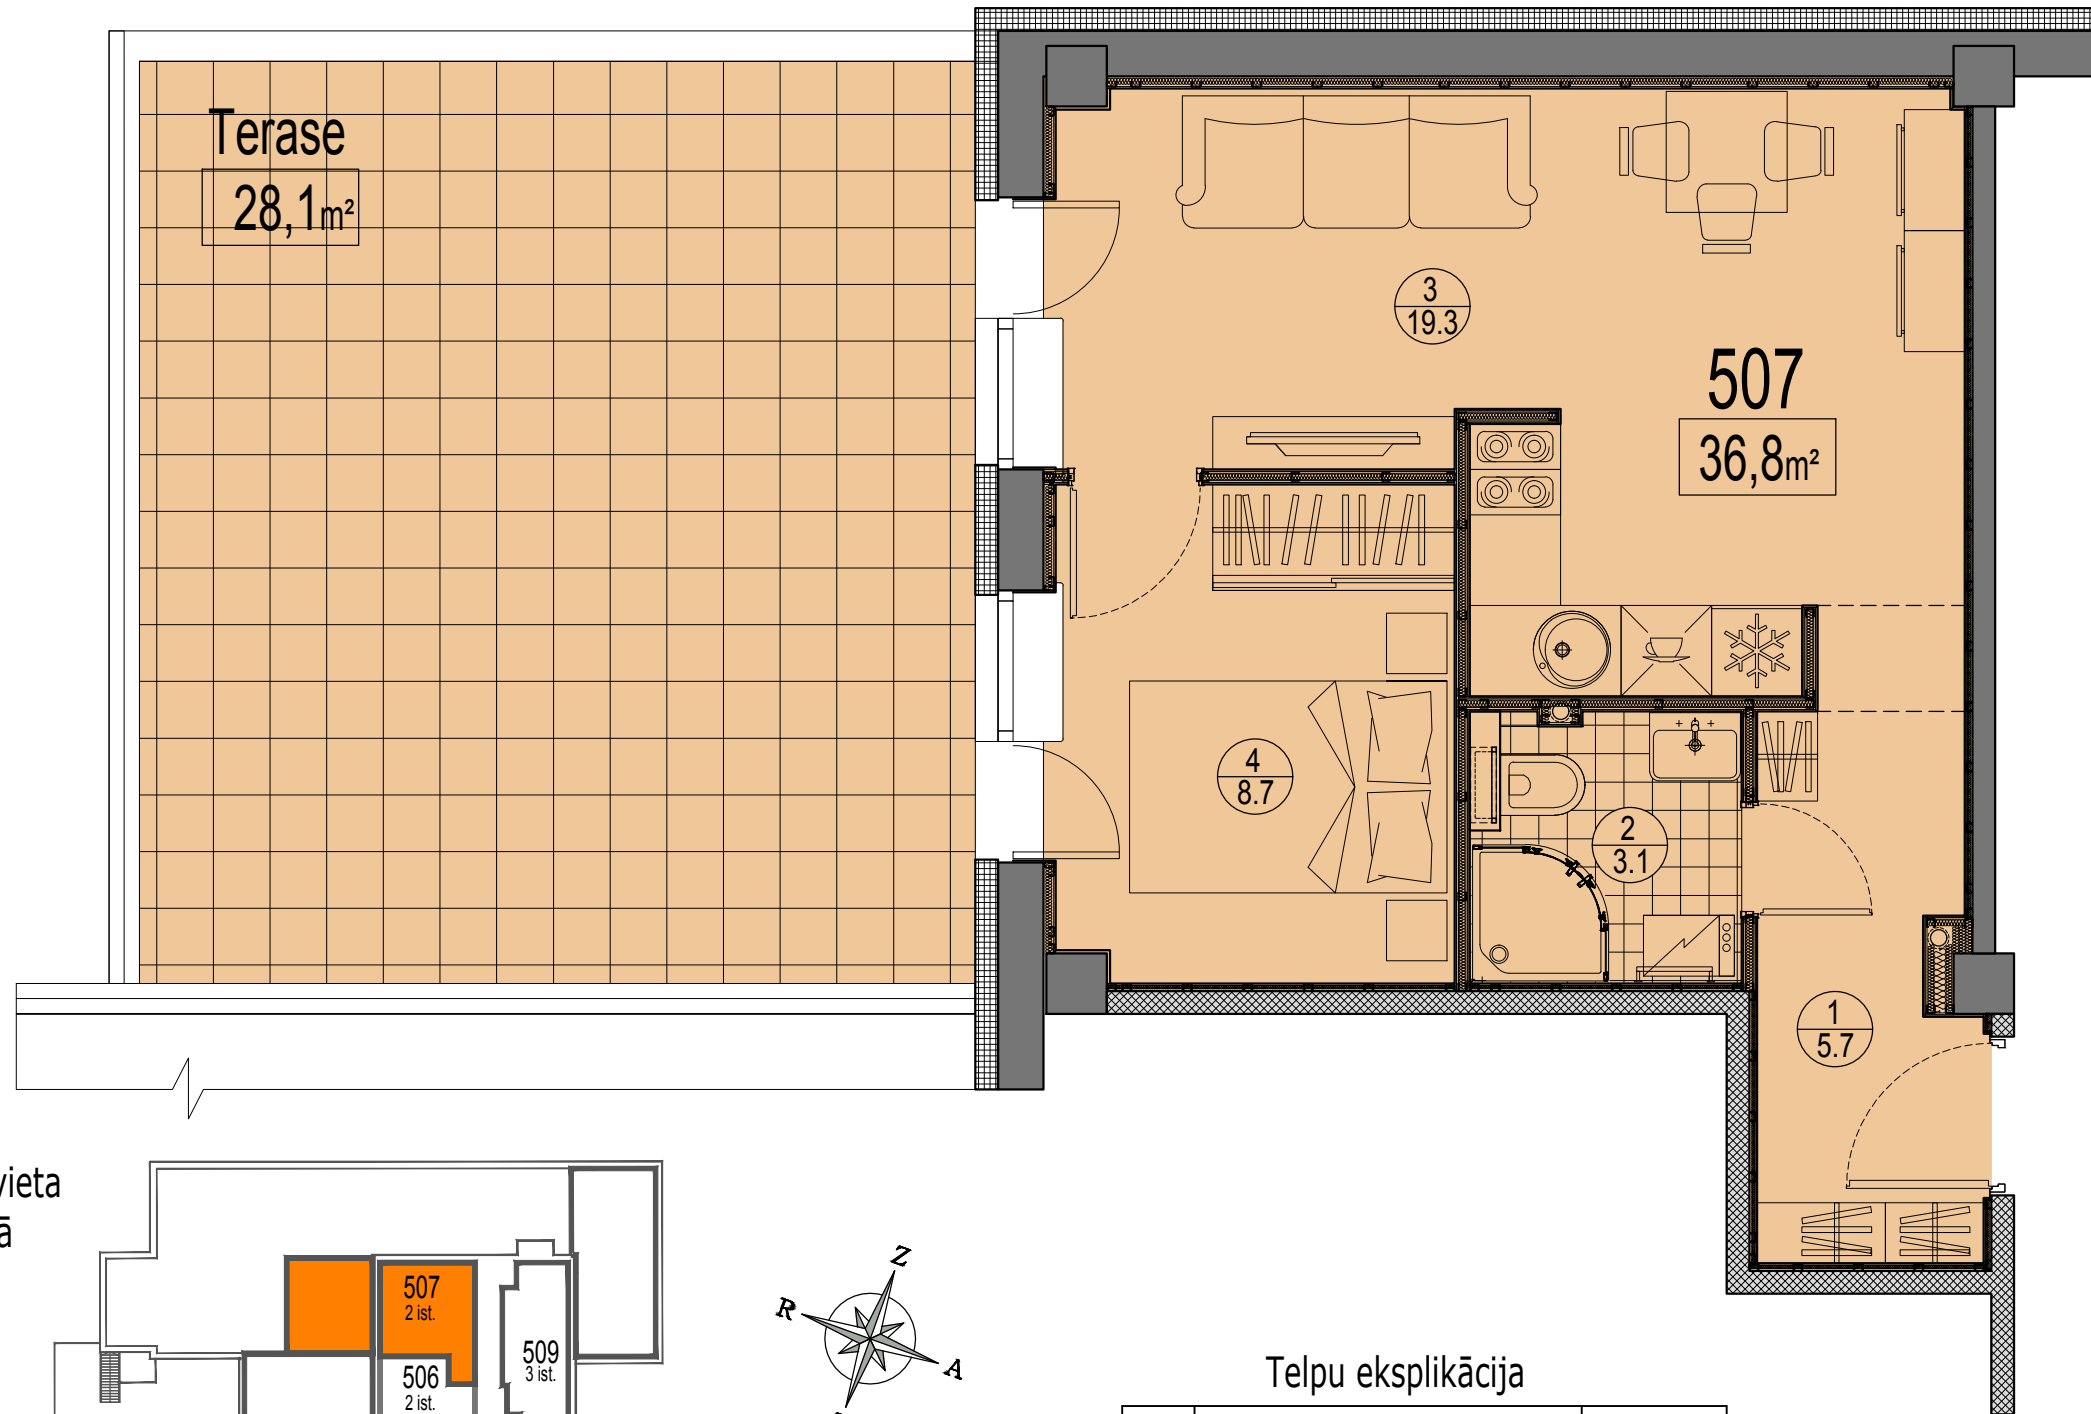


Prūšu 1A  
 Dzīvoklis Nr.507  
 5.stāvs

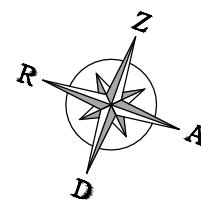

Dzīvokļa vieta  
 5.stāvā

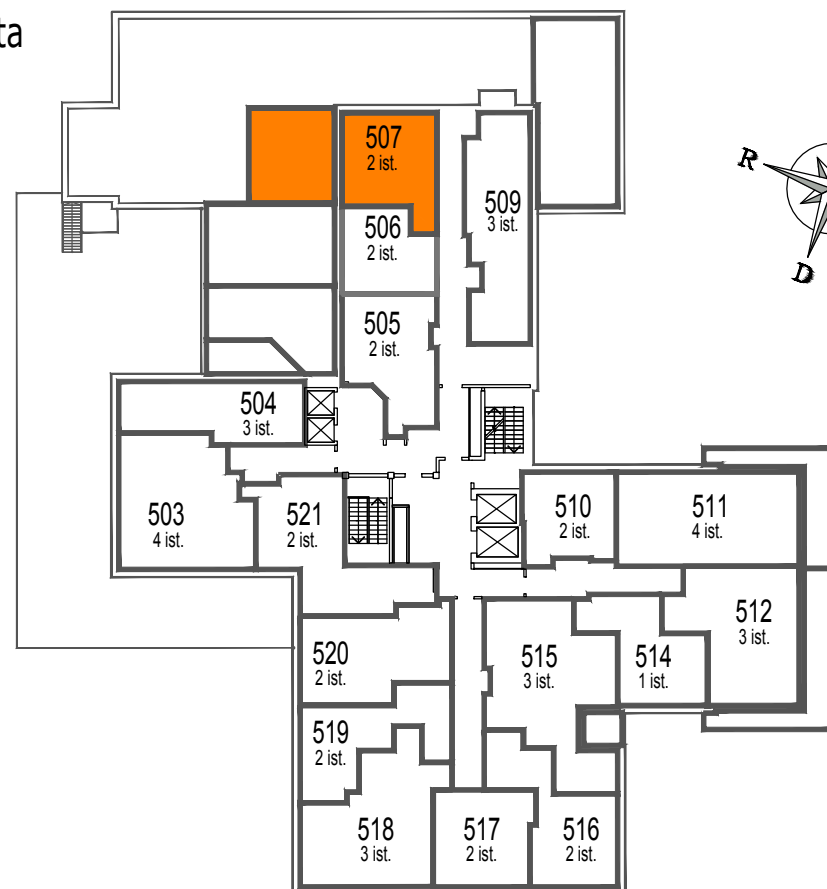

Telpu eksplikācija

№	Nosaukums	Platība, m <sup>2</sup>
1	Priekštelpa	5.7
2	Savienots sanmezglis	3.1
3	Istaba ar virtuves zonu	19.3
4	Istaba	8.7
Kopā:		36.8
Terase		28.1
Kopā ar terasi:		64.9