


Prūšu 1A
 Dzīvoklis Nr.504
 5.stāvs

Telpu eksplikācija

| № | Nosaukums | Platība, m ² |
|-----------------|-------------------------|-------------------------|
| 1 | Priekštelpa | 4.1 |
| 2 | Savienots sanmezgls | 5.1 |
| 3 | Istaba ar virtuves zonu | 16.3 |
| 4 | Istaba | 10.2 |
| 4A | Istaba | 7.1 |
| Kopā : | | 42.8 |
| Terase | | 10.6 |
| Kopā ar terasi: | | 53.4 |

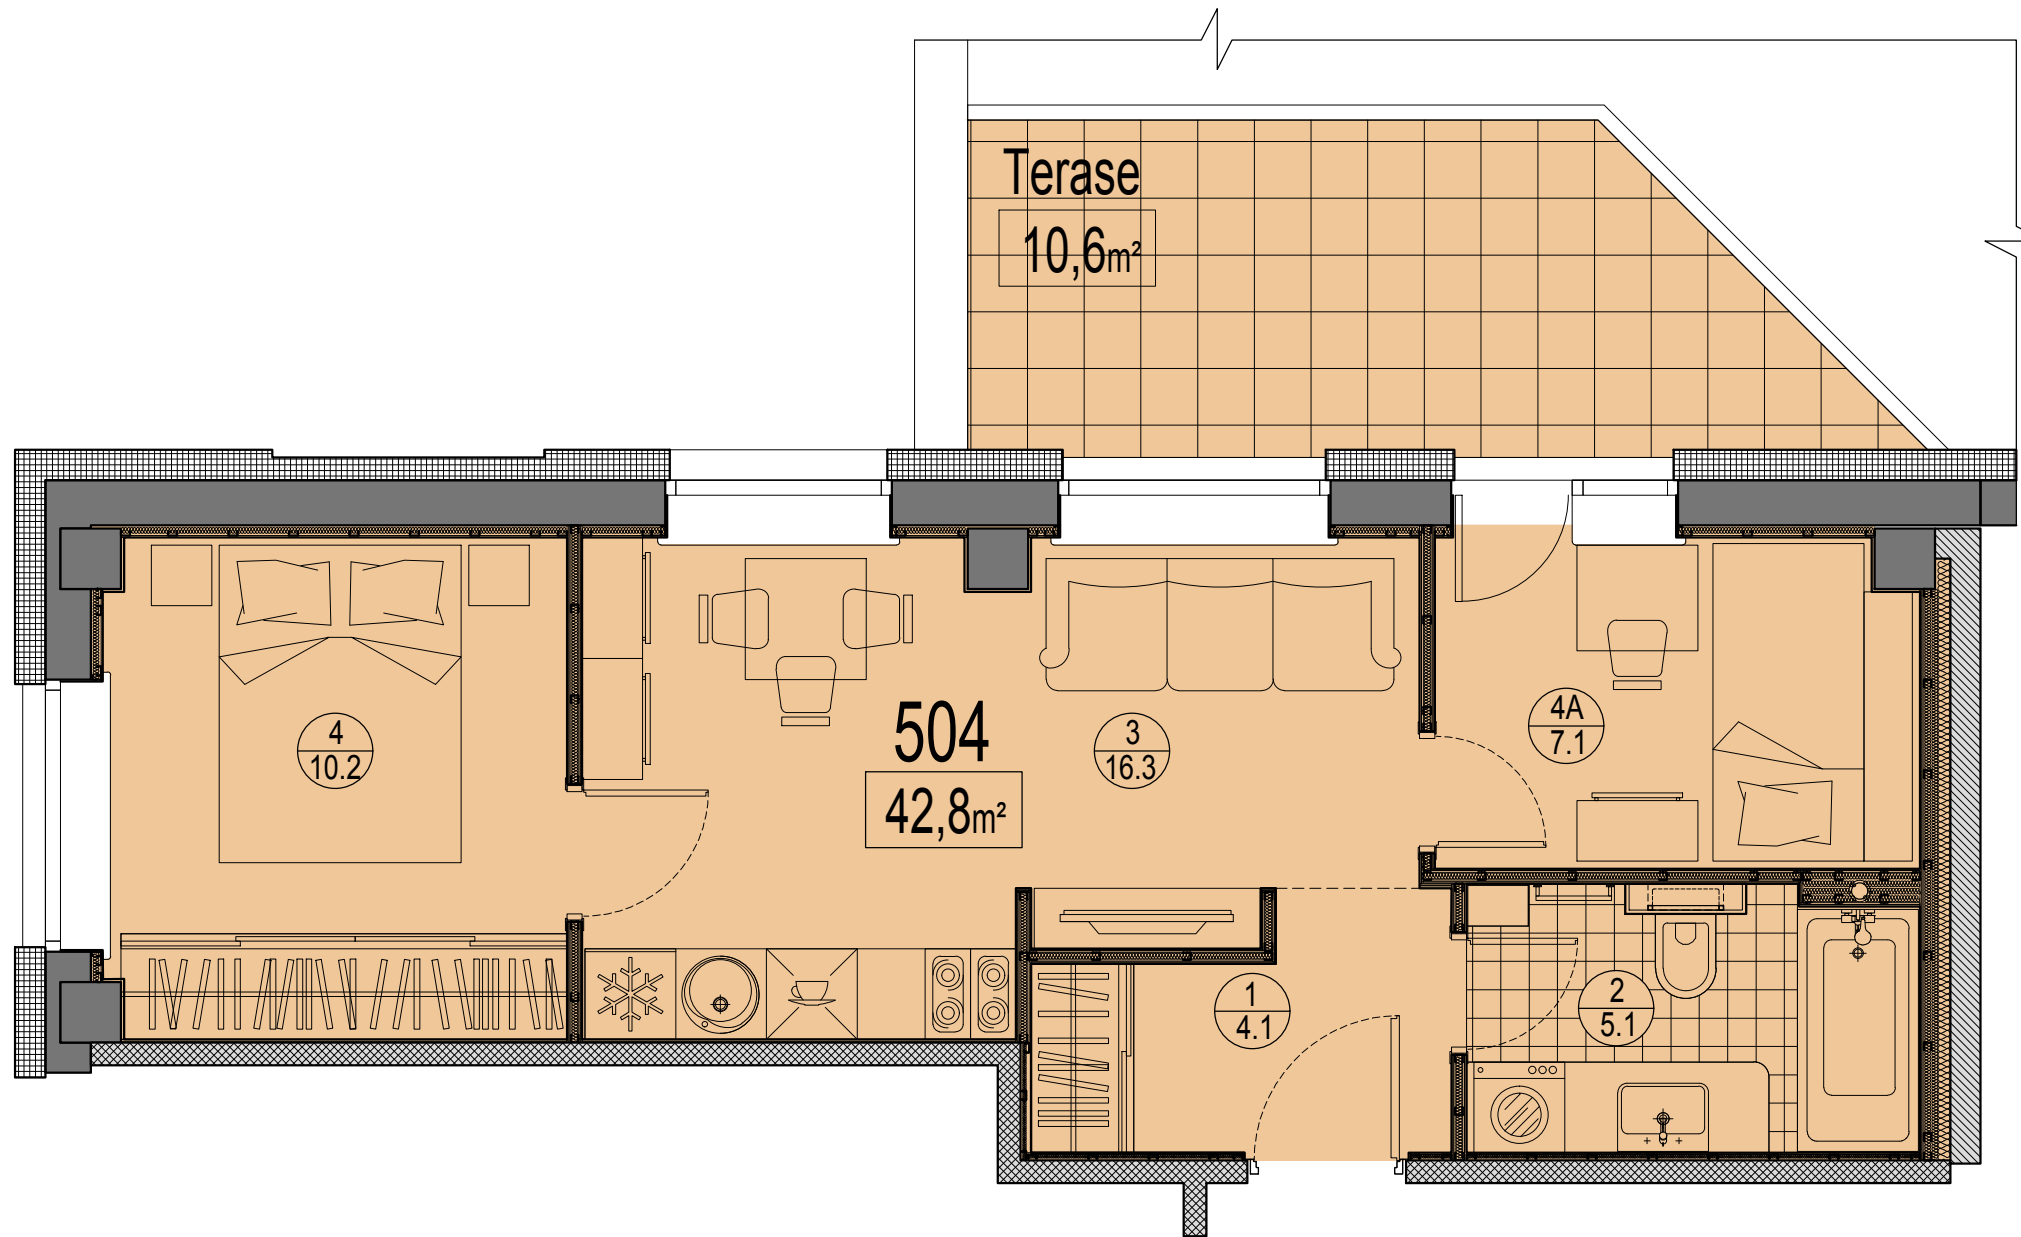

Dzīvokļa vieta
 5.stāvā

