


Prūšu 1A  
 Dzīvoklis Nr.303  
 3.stāvs

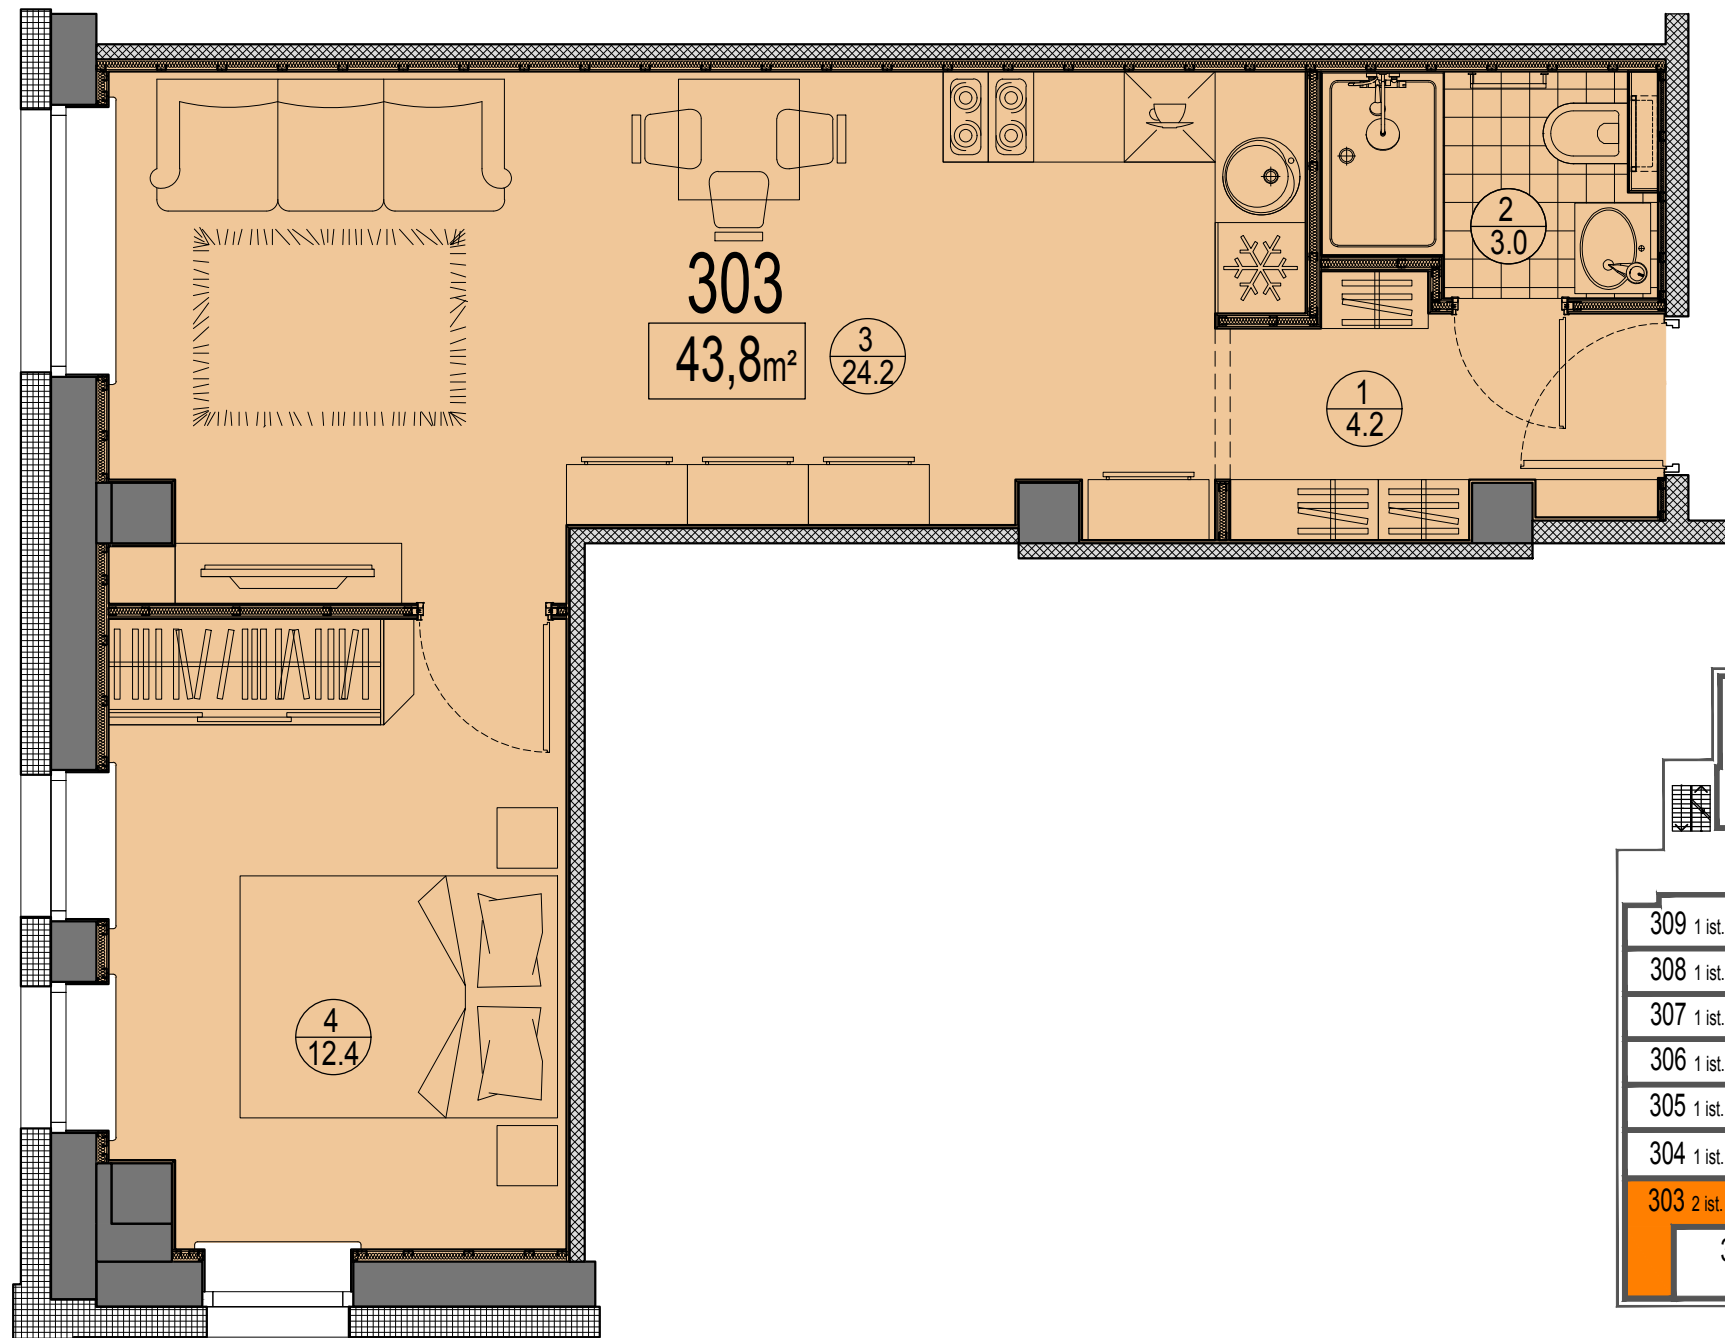

Telpu eksplikācija

No	Nosaukums	Platība, m <sup>2</sup>
1	Priekštelpa	4.2
2	Savienots sanmezglis	3.0
3	Istaba ar virtuves zonu	24.2
4	Istaba	12.4
Kopā :		43.8

Dzīvokļa vieta  
 3.stāvā

