


Prūšu 1A
 Dzīvoklis Nr.616
 6.stāvs

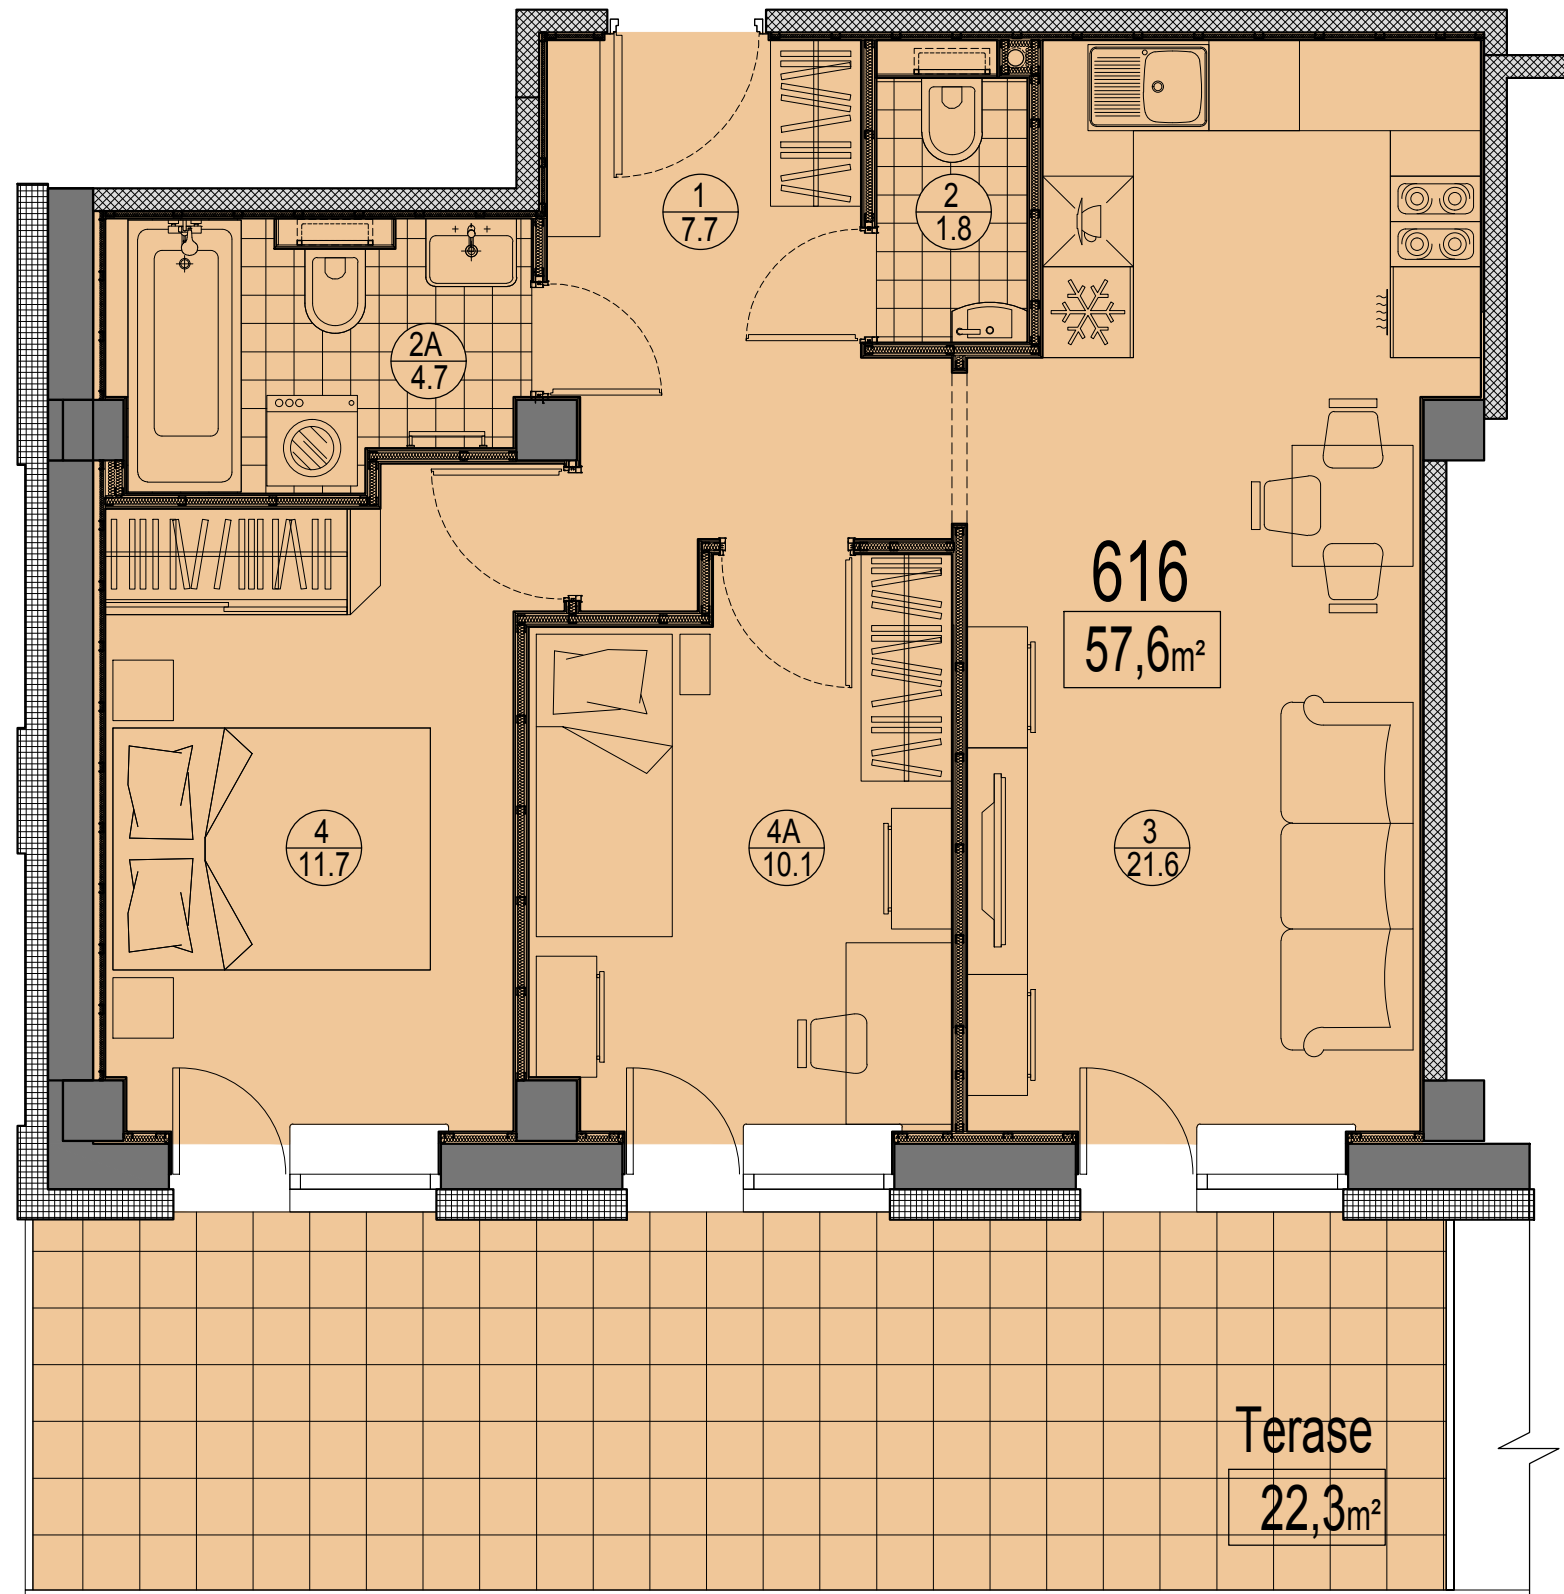

Telpu eksplikācija

No	Nosaukums	Platība, m²
1	Priekštelpa	7.7
2	Savienots sanmezglis	1.8
2A	Savienots sanmezglis	4.7
3	Istaba ar virtuves zonu	21.6
4	Istaba	11.7
4A	Istaba	10.1
Kopā :		57.6
Terase		22.3
Kopā ar terasi:		79.9

Dzīvokļa vieta
 6.stāvā

