


Prūšu 1A  
 Dzīvoklis Nr.205  
 2.stāvs

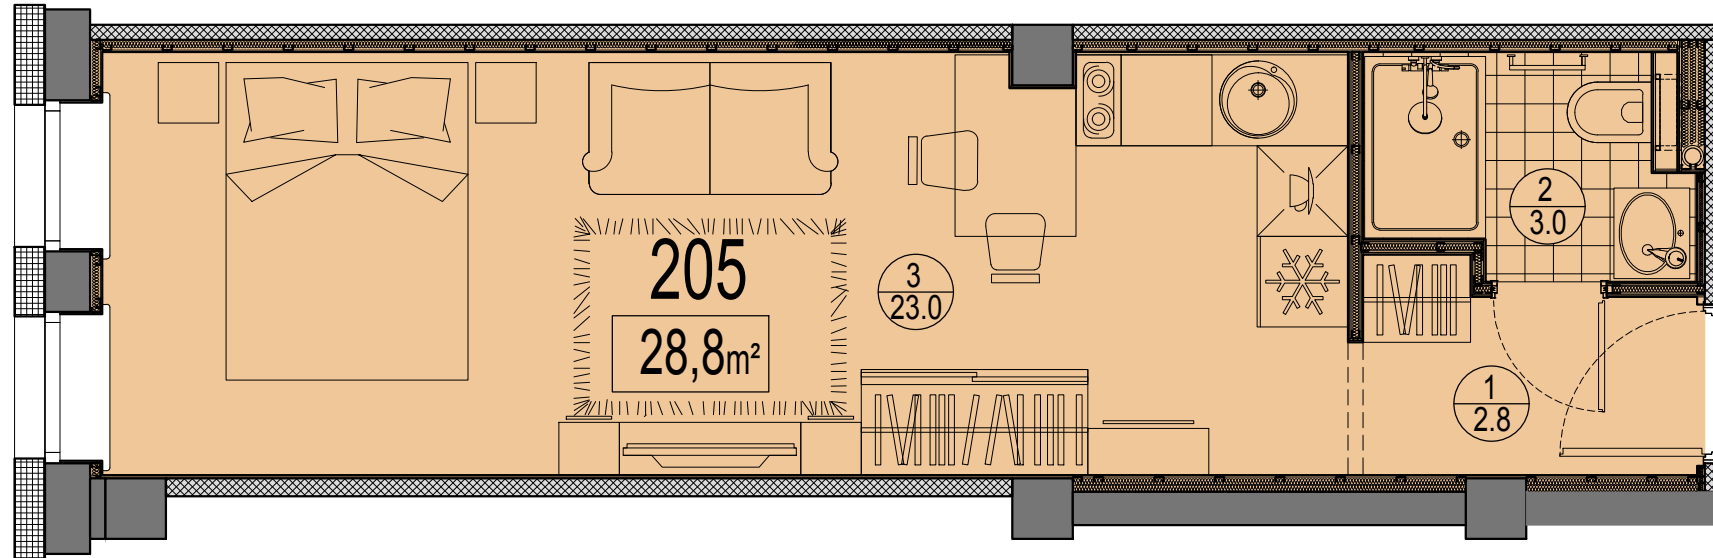

Telpu eksplikācija

№	Nosaukums	Platība, m <sup>2</sup>
1	Priekštelpa	2.8
2	Savienots sanmezgls	3.0
3	Istaba ar virtuves zonu	23.0
Kopā :		28.8

Dzīvokļa vieta  
 2.stāvā

