


Prūšu 1A
 Dzīvoklis Nr.803
 8.stāvs

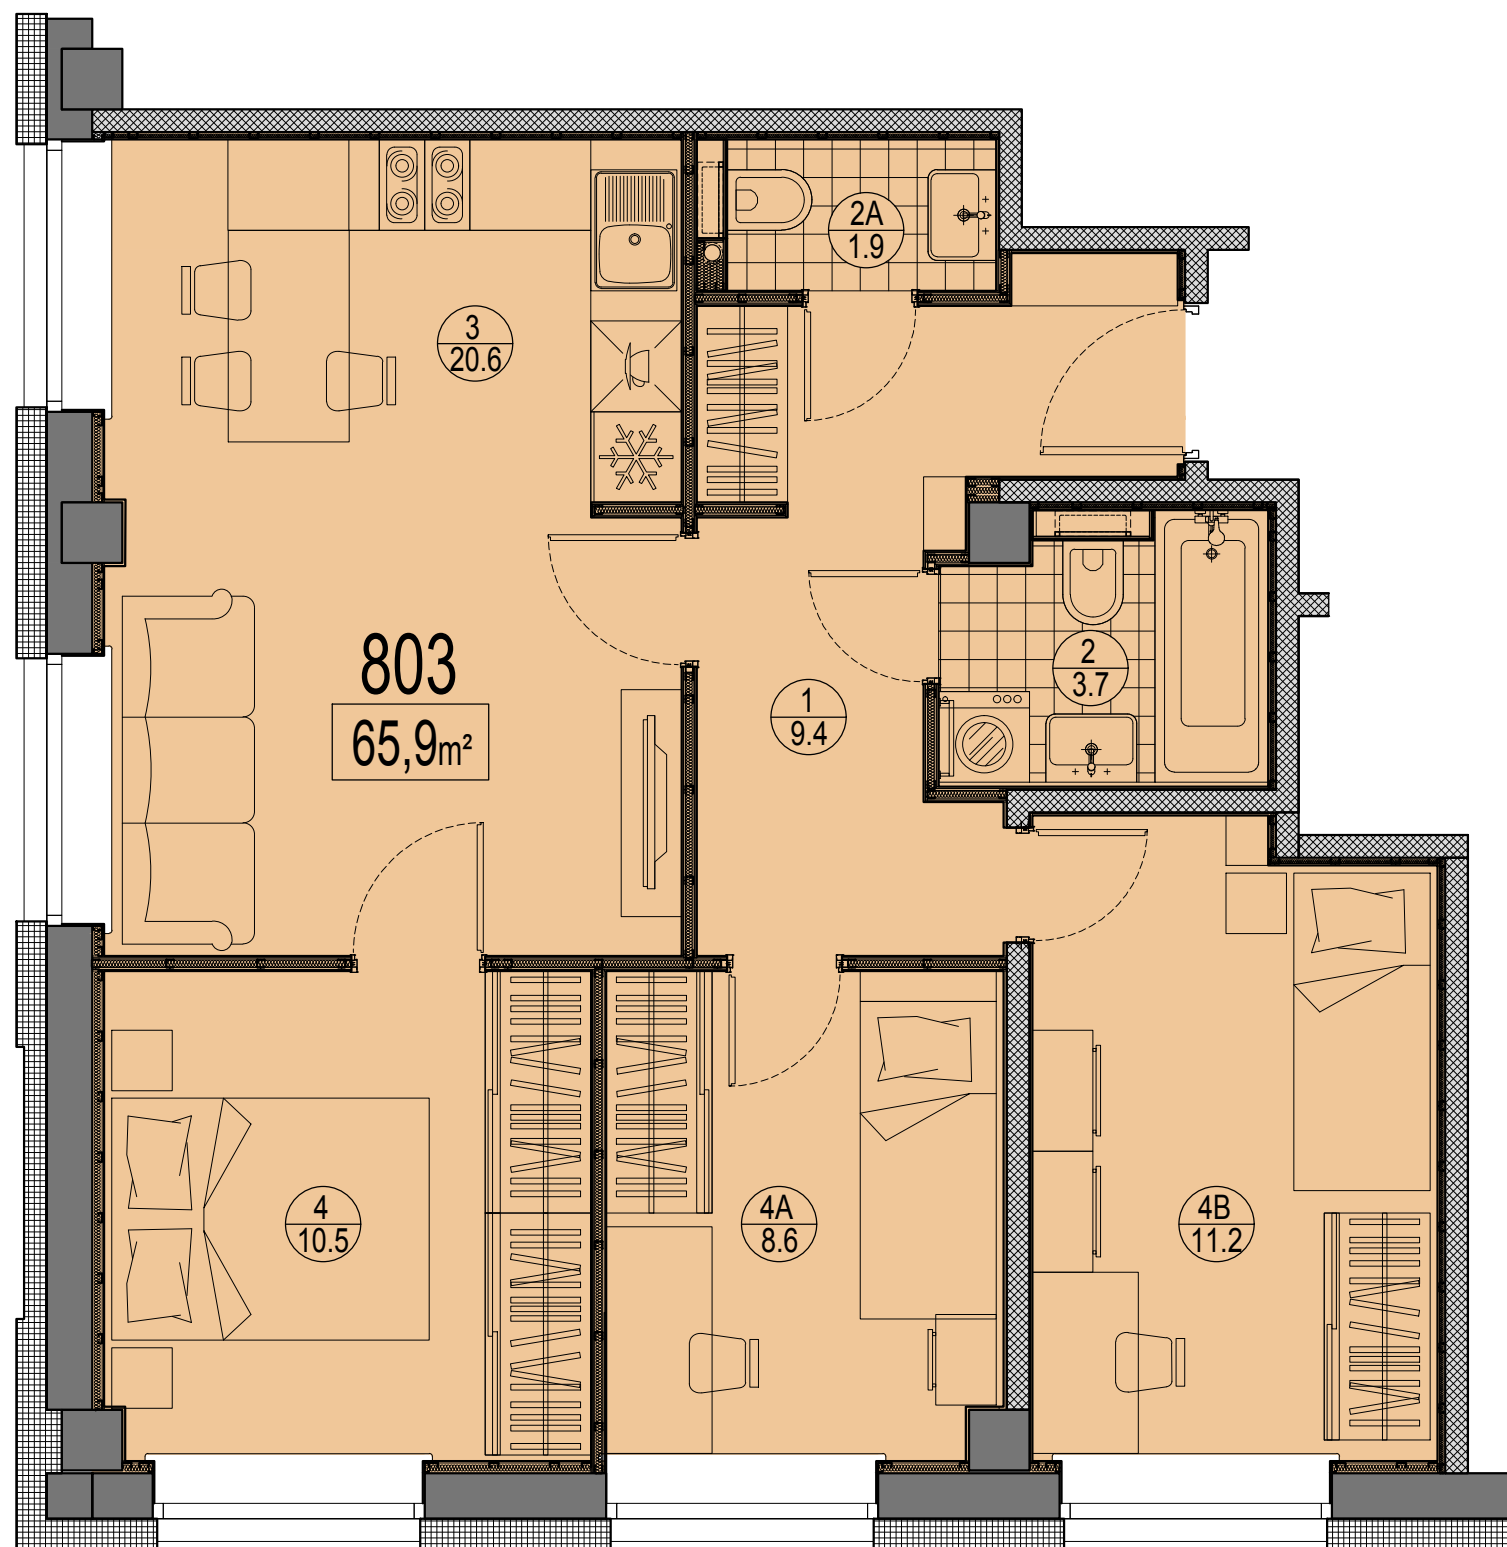

Telpu eksplikācija

| № | Nosaukums | Platība, m² |
|-------|-------------------------|-------------|
| 1 | Priekštelpa | 9.4 |
| 2 | Savienots sanmezgls | 3.7 |
| 2A | Savienots sanmezgls | 1.9 |
| 3 | Istaba ar virtuves zonu | 20.6 |
| 4 | Istaba | 10.5 |
| 4A | Istaba | 8.6 |
| 4B | Istaba | 11.2 |
| Kopā: | | 65.9 |

Dzīvokļa vieta
 8.stāvā

