


Prūšu 1A
Dzīvoklis Nr.220
2.stāvs

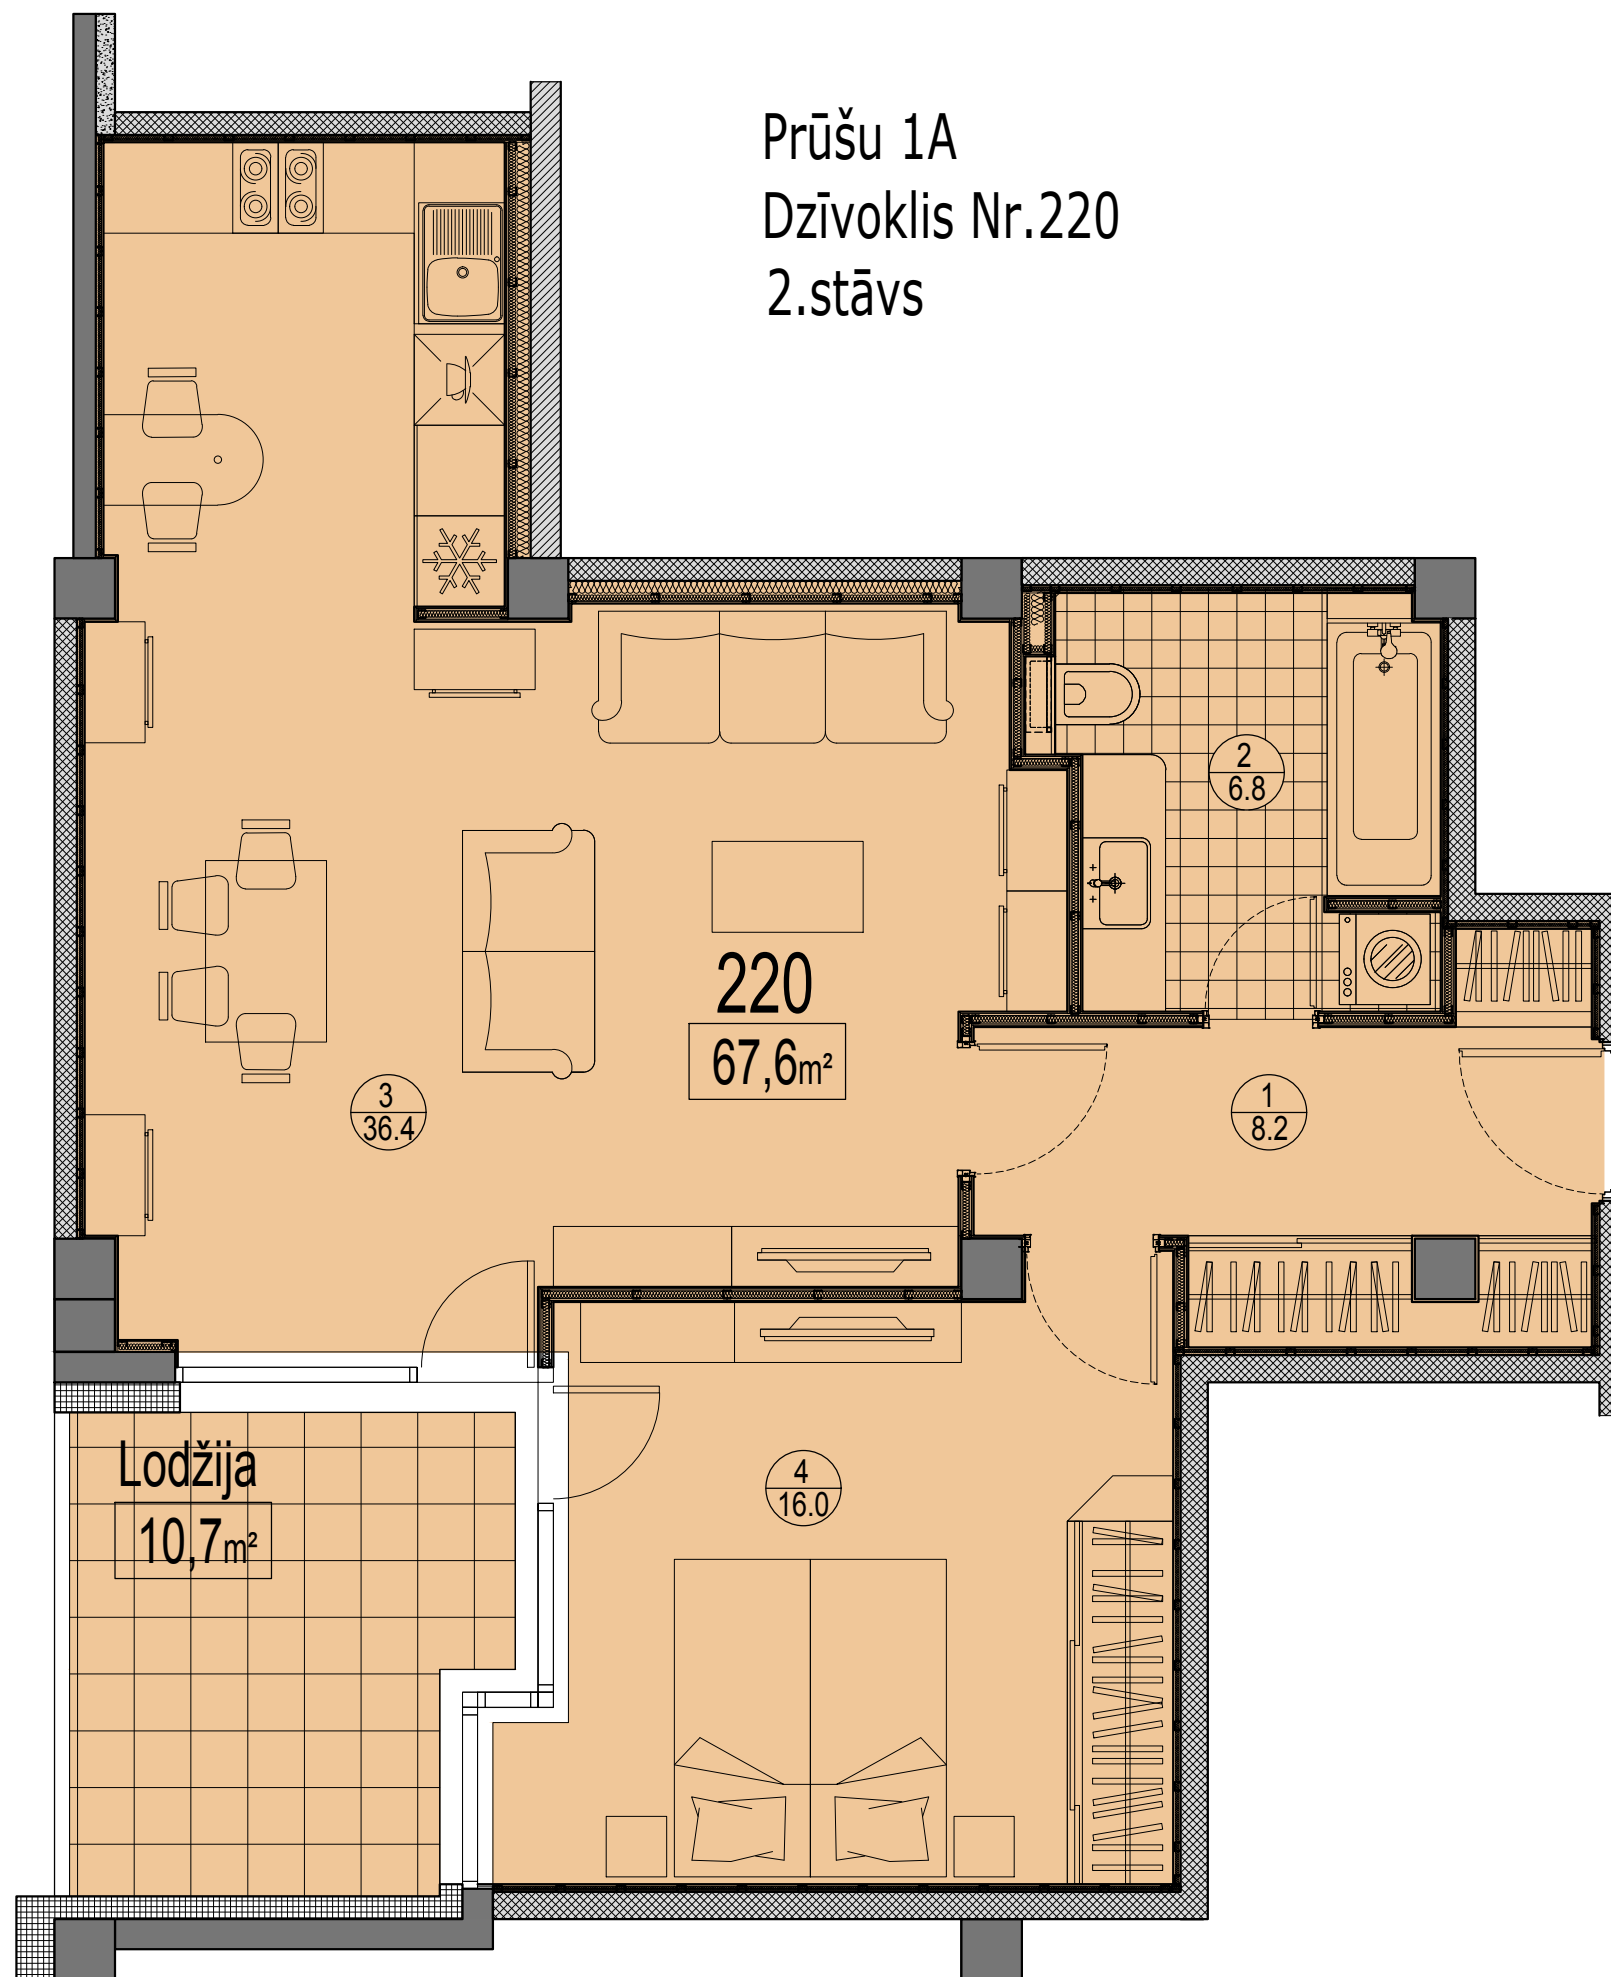

Telpu eksplikācija

№	Nosaukums	Platība, m²
1	Priekštelpa	8.2
2	Savienots sanmezglis	6.9
3	Istaba ar virtuves zonu	36.4
4	Istaba	16.1
Kopā :		67.6
Lodžija		10.7
Kopā ar lodžiju:		78.3

Dzīvokļa vieta
2.stāvā

