


Prūšu 1A  
 Dzīvoklis Nr.801  
 8.stāvs

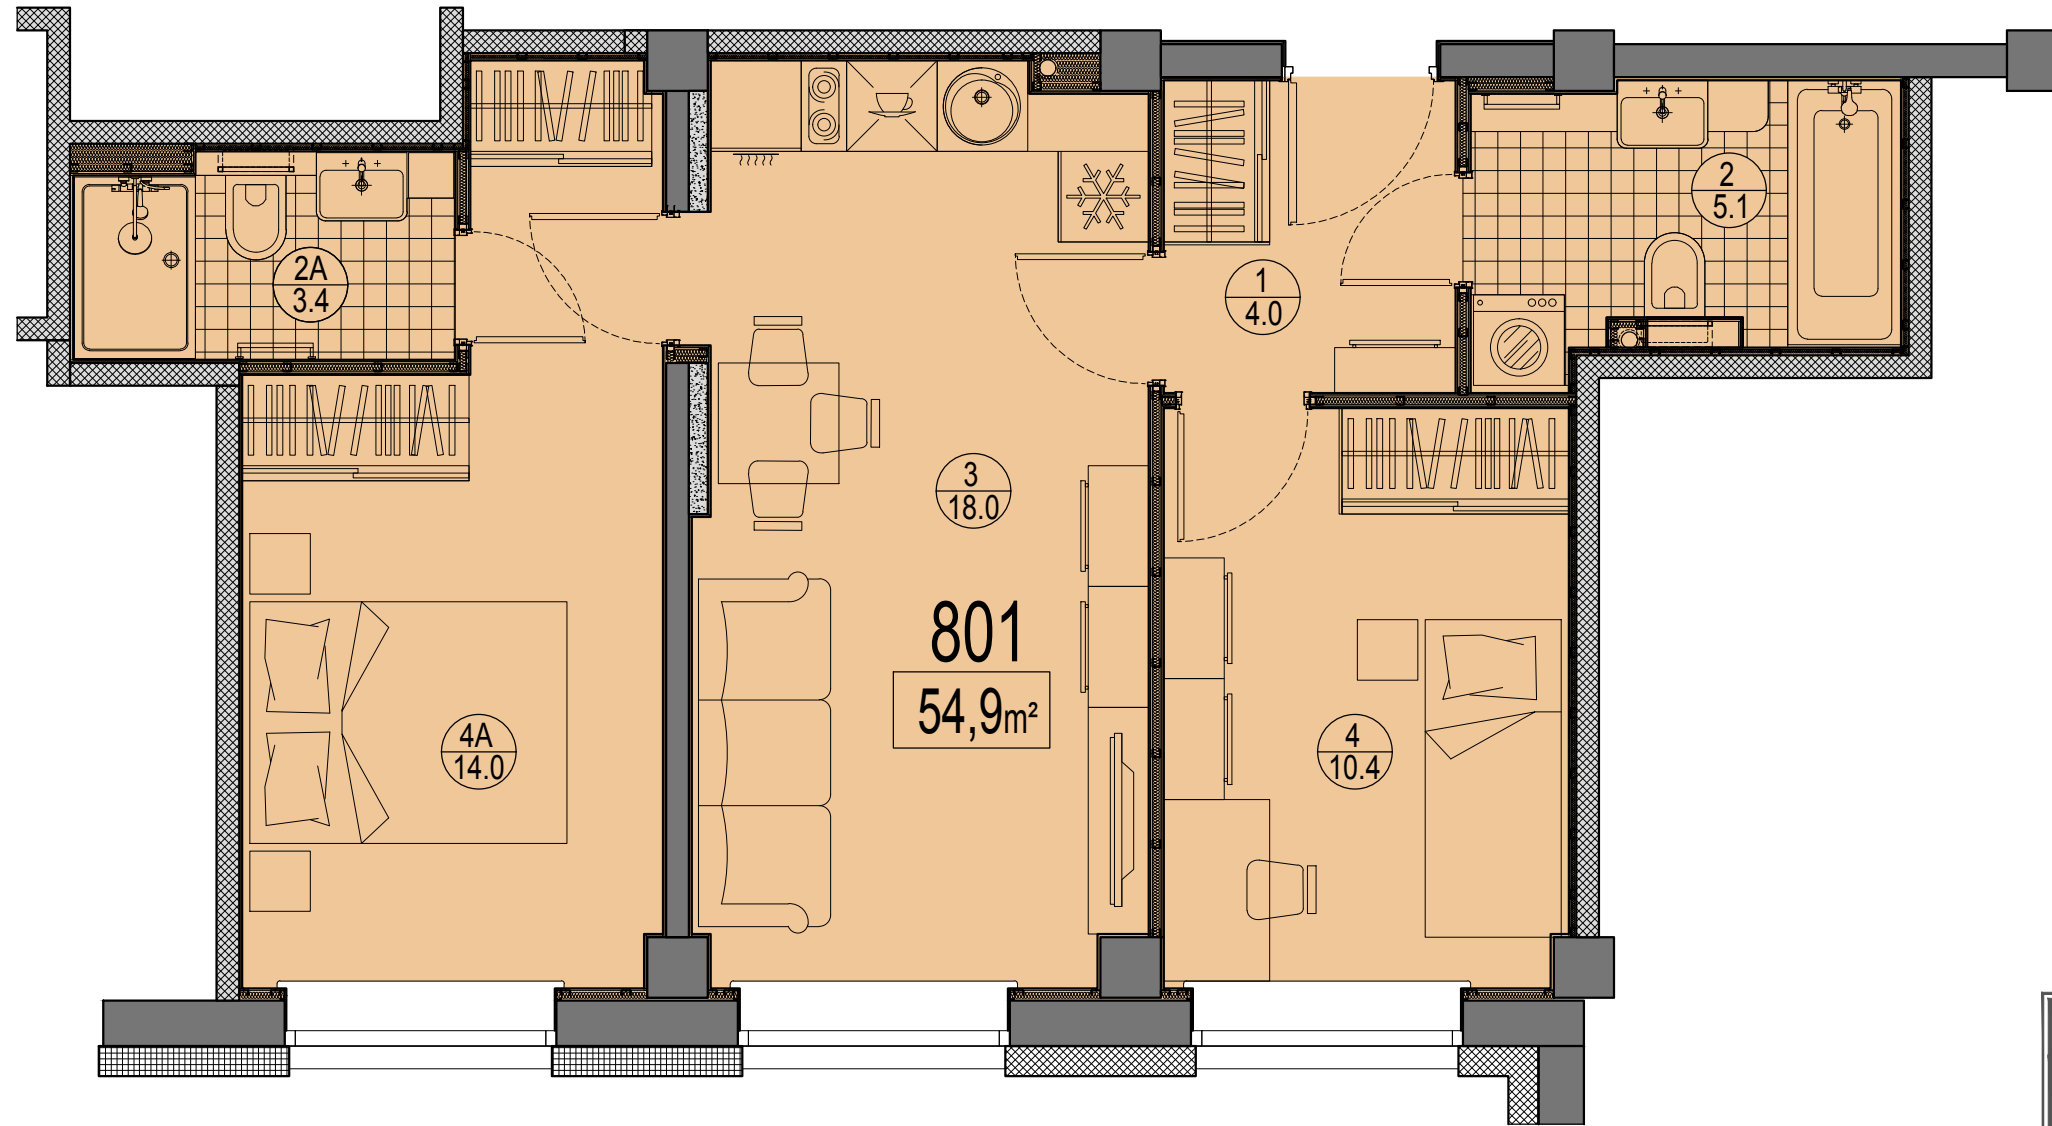

Telpu eksplikācija

№	Nosaukums	Platība, m <sup>2</sup>
1	Priekštelpa	4.0
2	Savienots sanmezgls	5.1
2A	Savienots sanmezgls	3.4
3	Istaba ar virtuves zonu	18.0
4	Istaba	10.4
4A	Istaba	14.0
Kopā:		54.9

Dzīvokļa vieta  
 8.stāvā

