


Prūšu 1A
 Dzīvoklis Nr.302
 3.stāvs

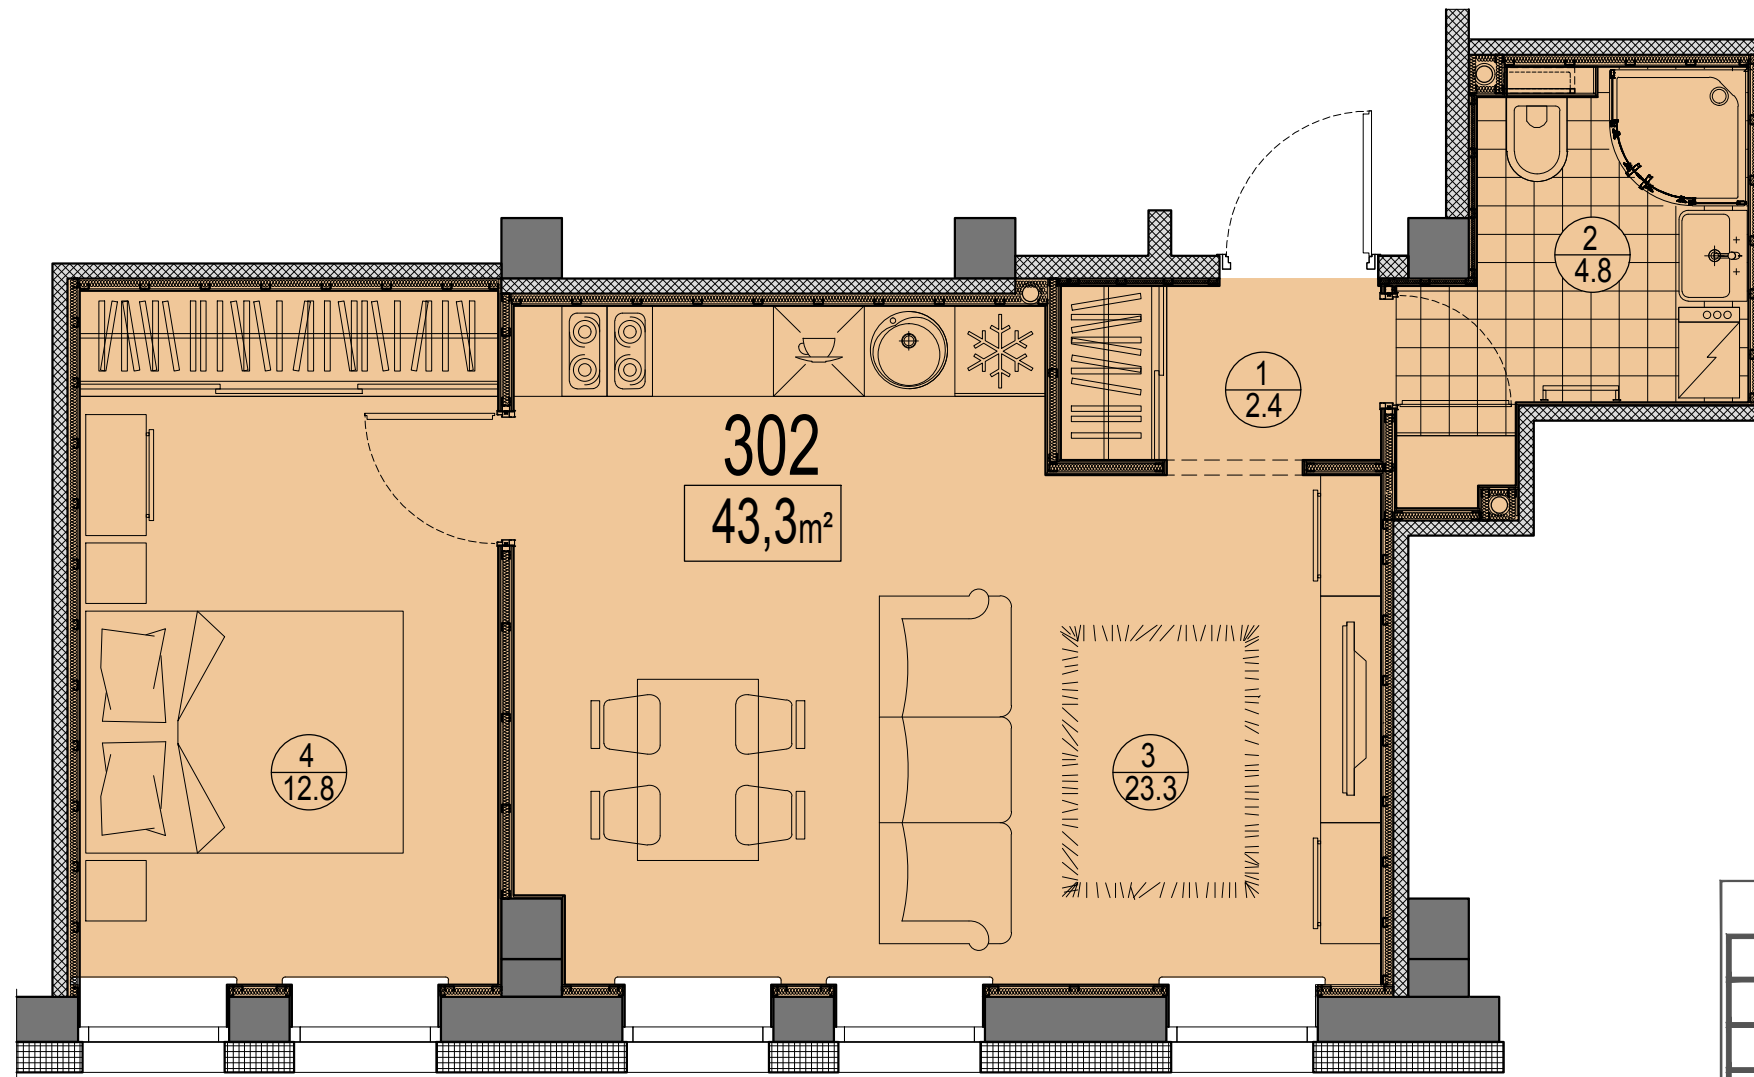

Telpu eksplikācija

№	Nosaukums	Platība, m ²
1	Priekštelpa	2.4
2	Savienots sanmezglis	4.8
3	Istaba ar virtuves zonu	23.3
4	Istaba	12.8
Kopā :		43.3

Dzīvokļa vieta
 3.stāvā

