


Prūšu 1A
Dzīvoklis Nr.221
2.stāvs

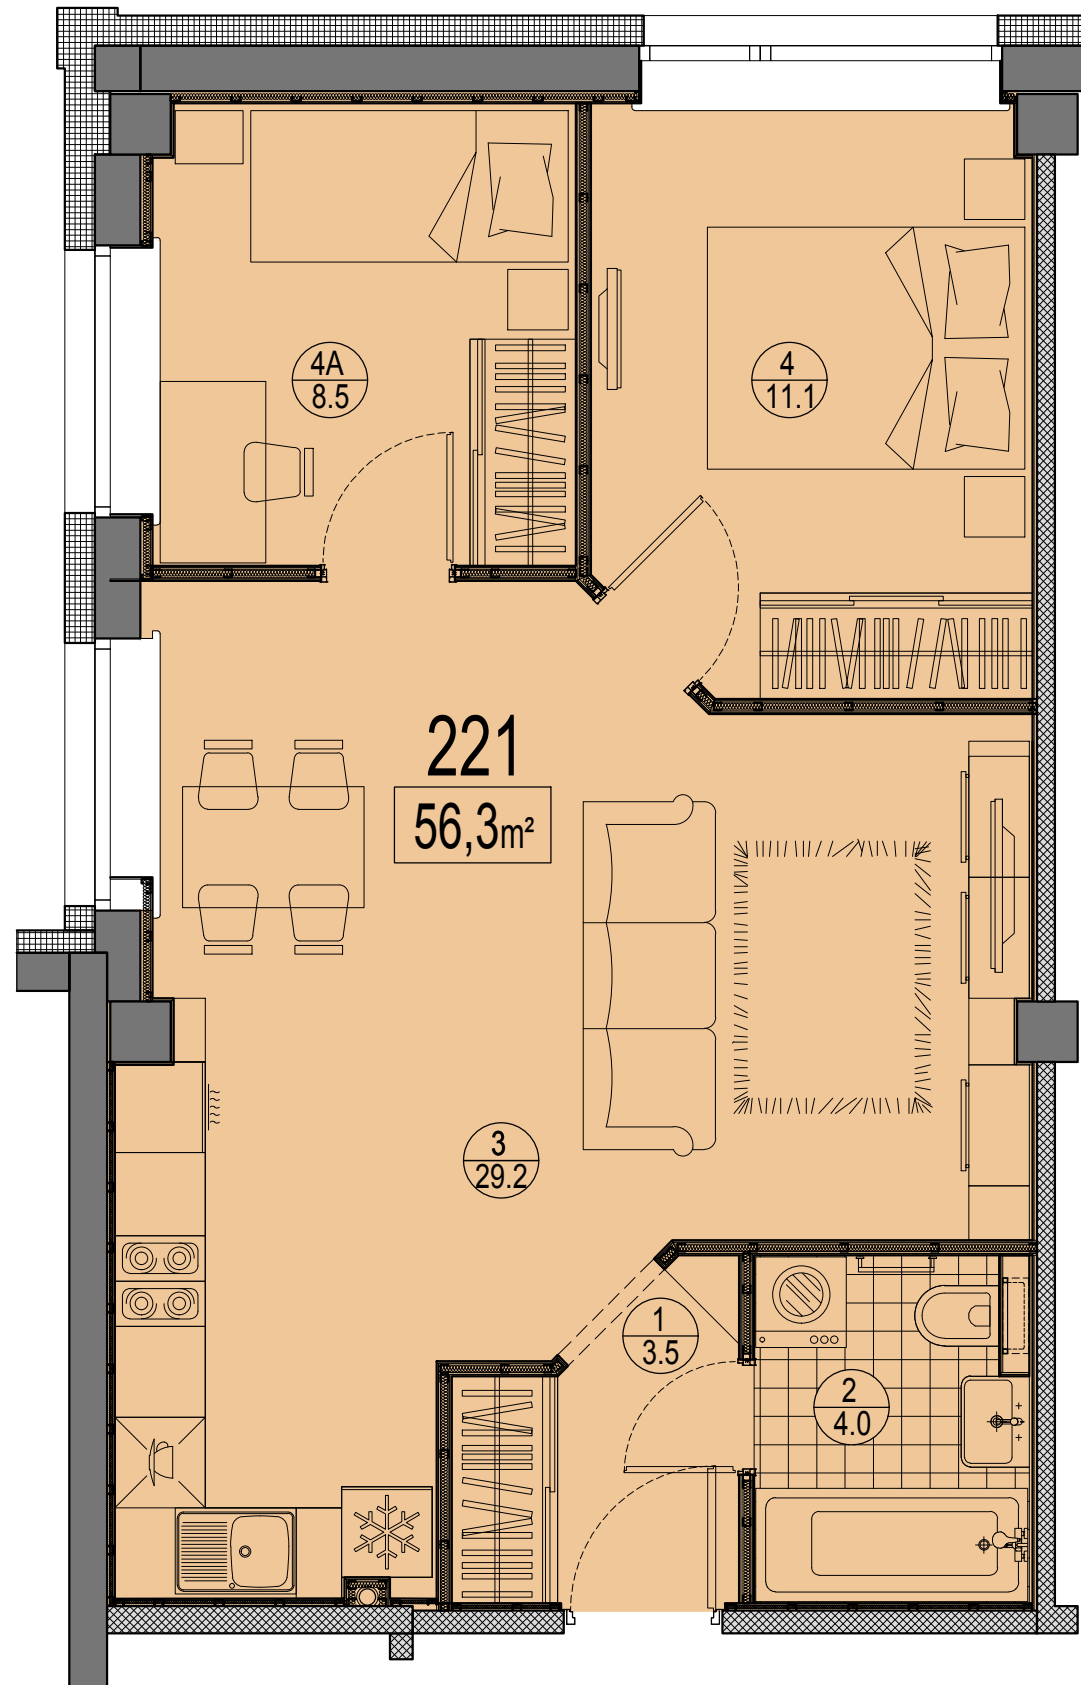

Telpu eksplikācija

№	Nosaukums	Platība, m ²
1	Priekštelpa	3.5
2	Savienots sanmezglis	4.0
3	Istaba ar virtuves zonu	29.2
4	Istaba	11.1
4A	Istaba	8.5
Kopā :		56.3

Dzīvokļa vieta
2.stāvā

