


Prūšu 1A
 Dzīvoklis Nr.901
 9.stāvs

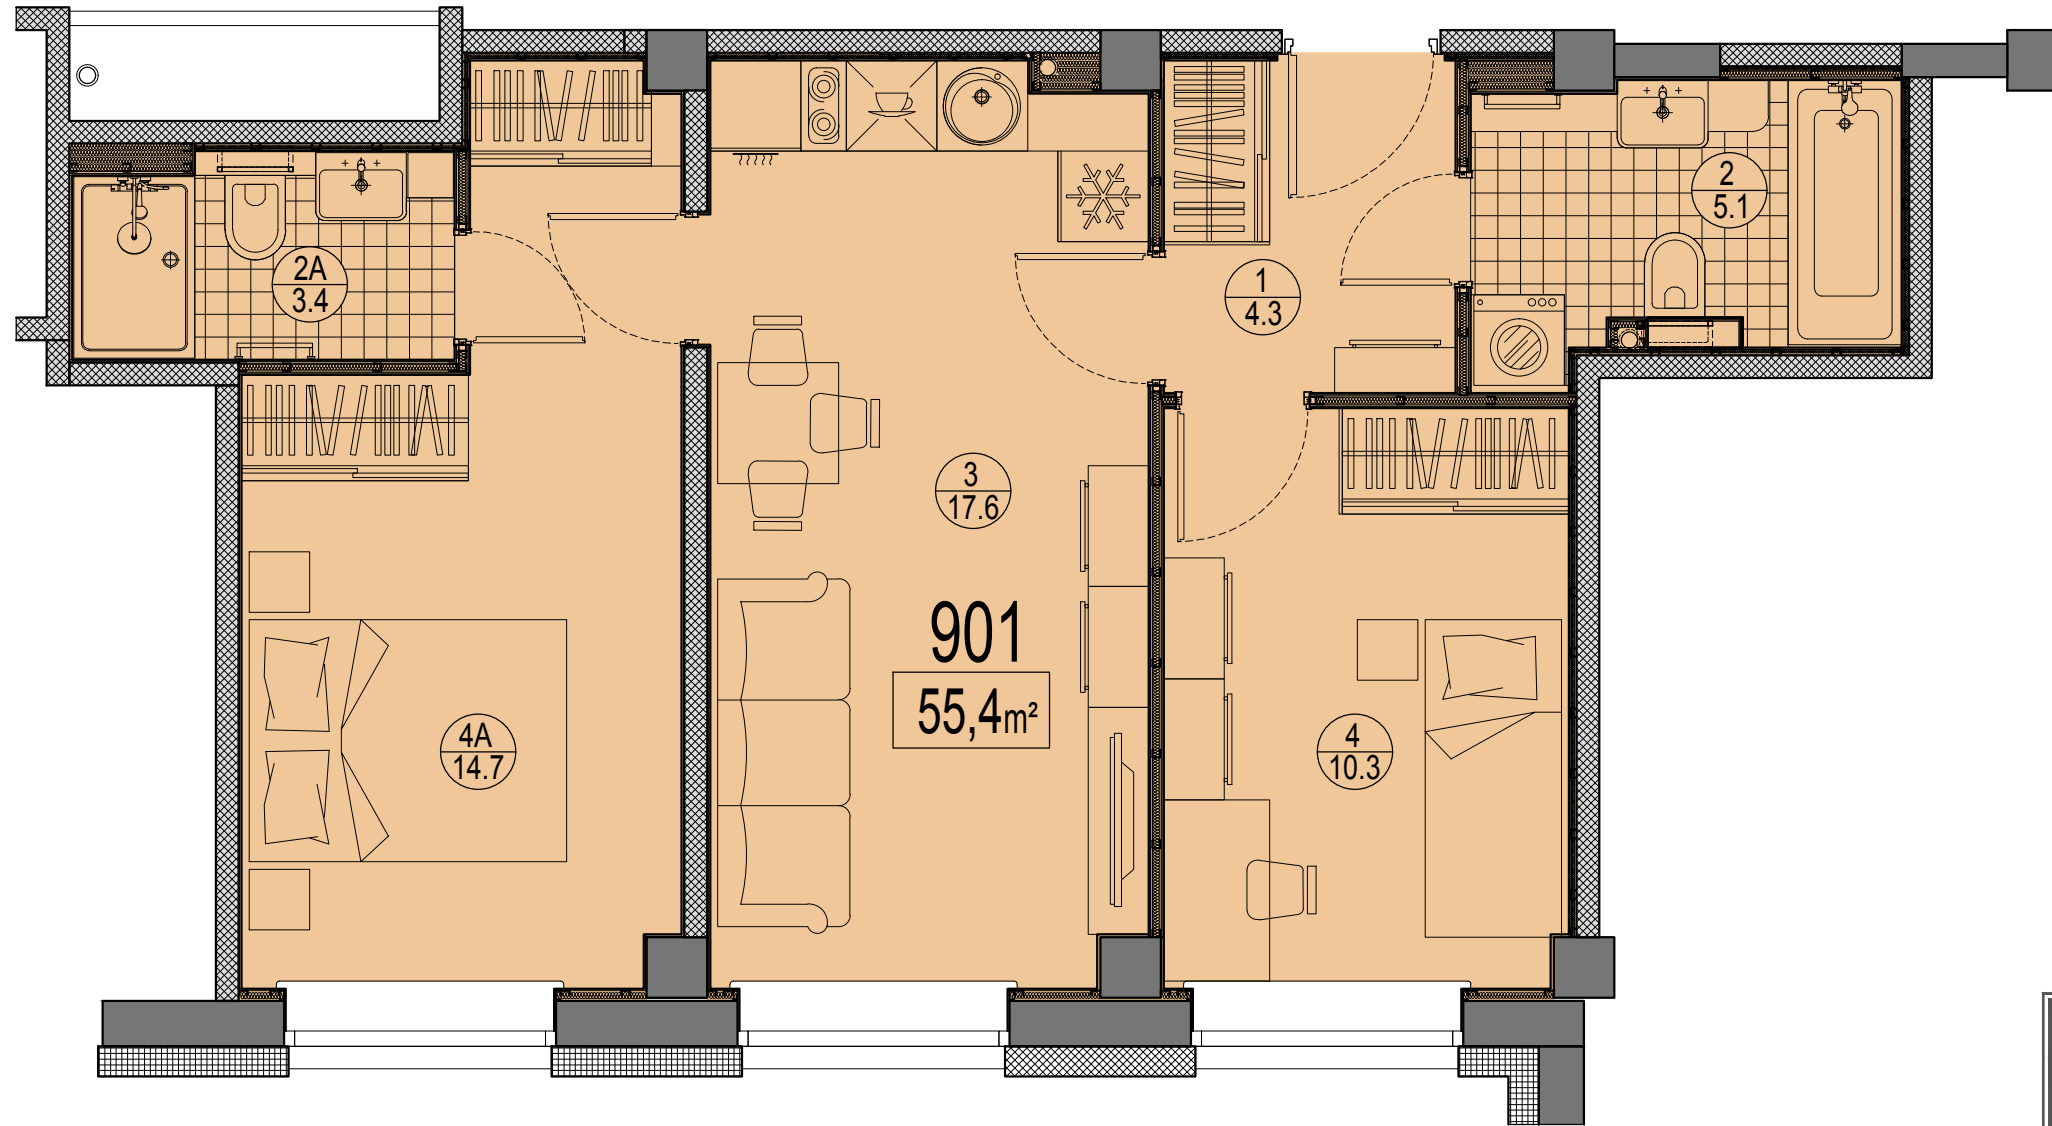

Telpu eksplikācija

№	Nosaukums	Platība, m²
1	Priekštelpa	4.3
2	Savienots sanmezgls	5.1
2A	Savienots sanmezgls	3.4
3	Istaba ar virtuves zonu	17.6
4	Istaba	10.3
4A	Istaba	14.7
Kopā:		55.4

Dzīvokļa vieta
 9.stāvā

