


Prūšu 1A
 Dzīvoklis Nr.608
 6.stāvs

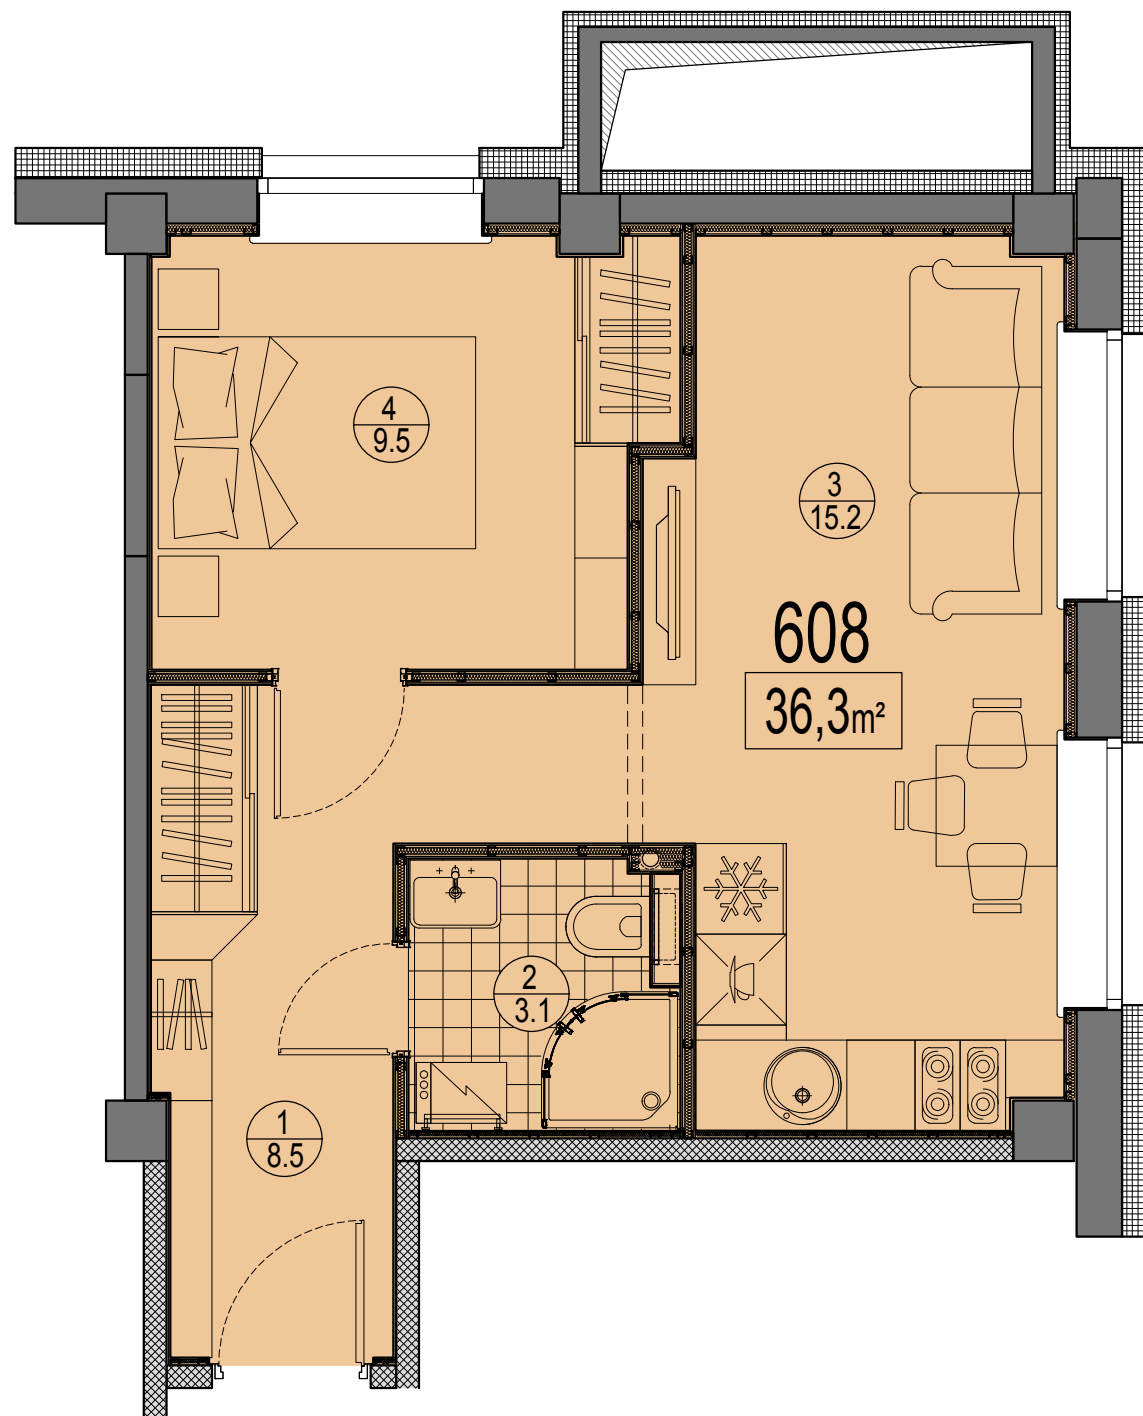

Telpu eksplikācija

№	Nosaukums	Platība, m²
1	Priekštelpa	8.5
2	Savienots sanmezglis	3.1
3	Istaba ar virtuves zonu	15.2
4	Istaba	9.5
Kopā:		36.3

Dzīvokļa vieta
 6.stāvā

