


Prūšu 1A
 Dzīvoklis Nr.318
 3.stāvs

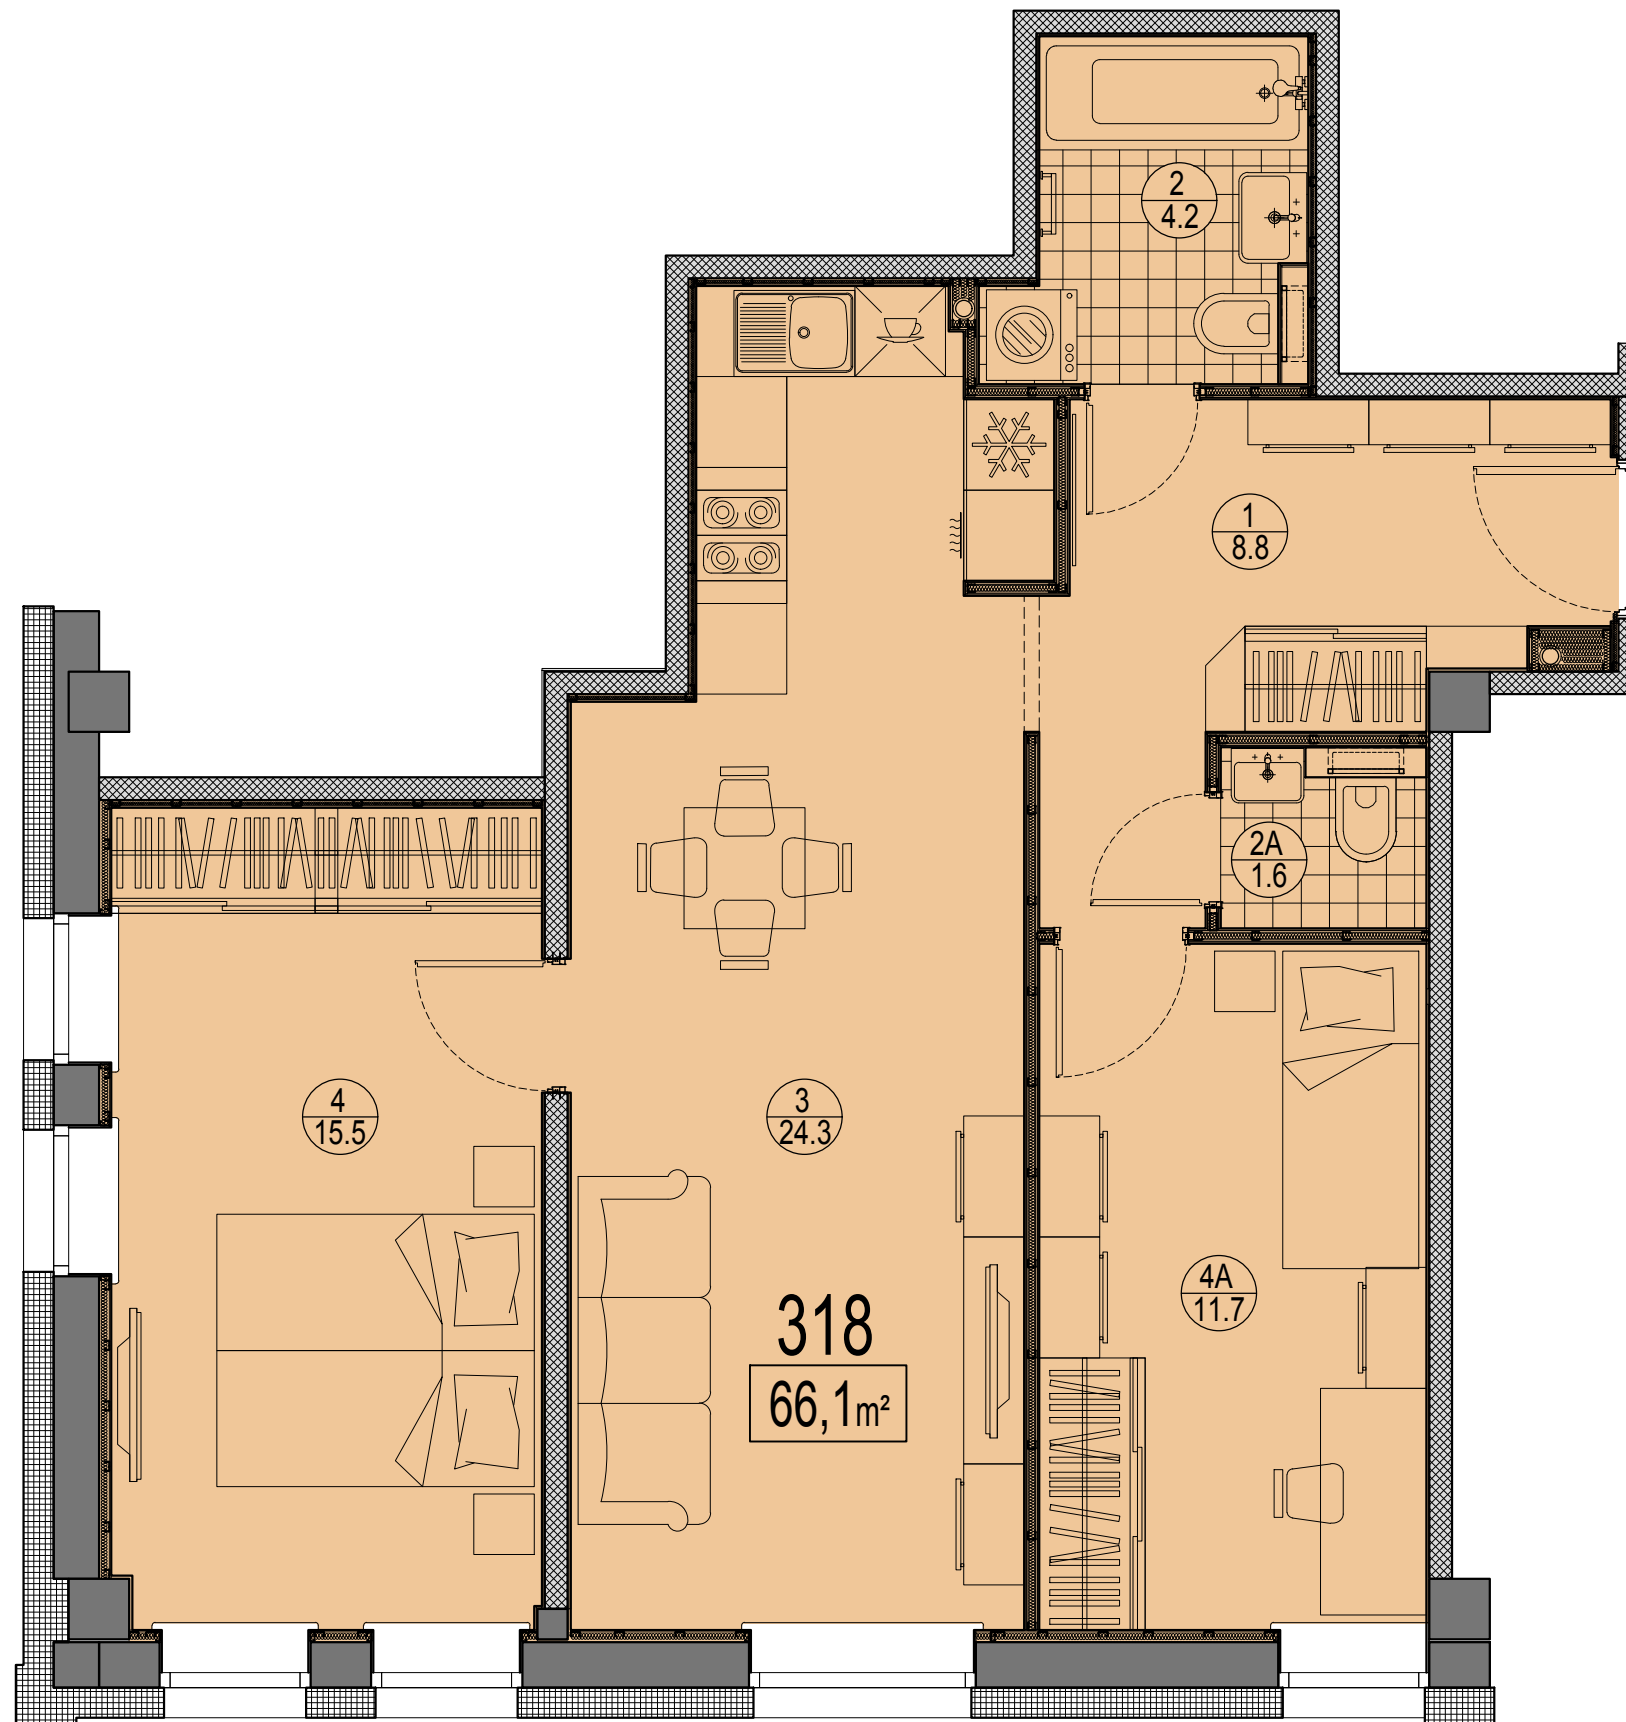

Telpu eksplikācija

№	Nosaukums	Platība, m ²
1	Priekštelpa	8.8
2	Savienots sanmezglis	4.2
2A	Savienots sanmezglis	1.6
3	Istaba ar virtuves zonu	24.3
4	Istaba	15.5
4A	Istaba	11.7
Kopā:		66.1

Dzīvokļa vieta
 3.stāvā

