


Prūšu 1A
Dzīvoklis Nr.201
2.stāvs

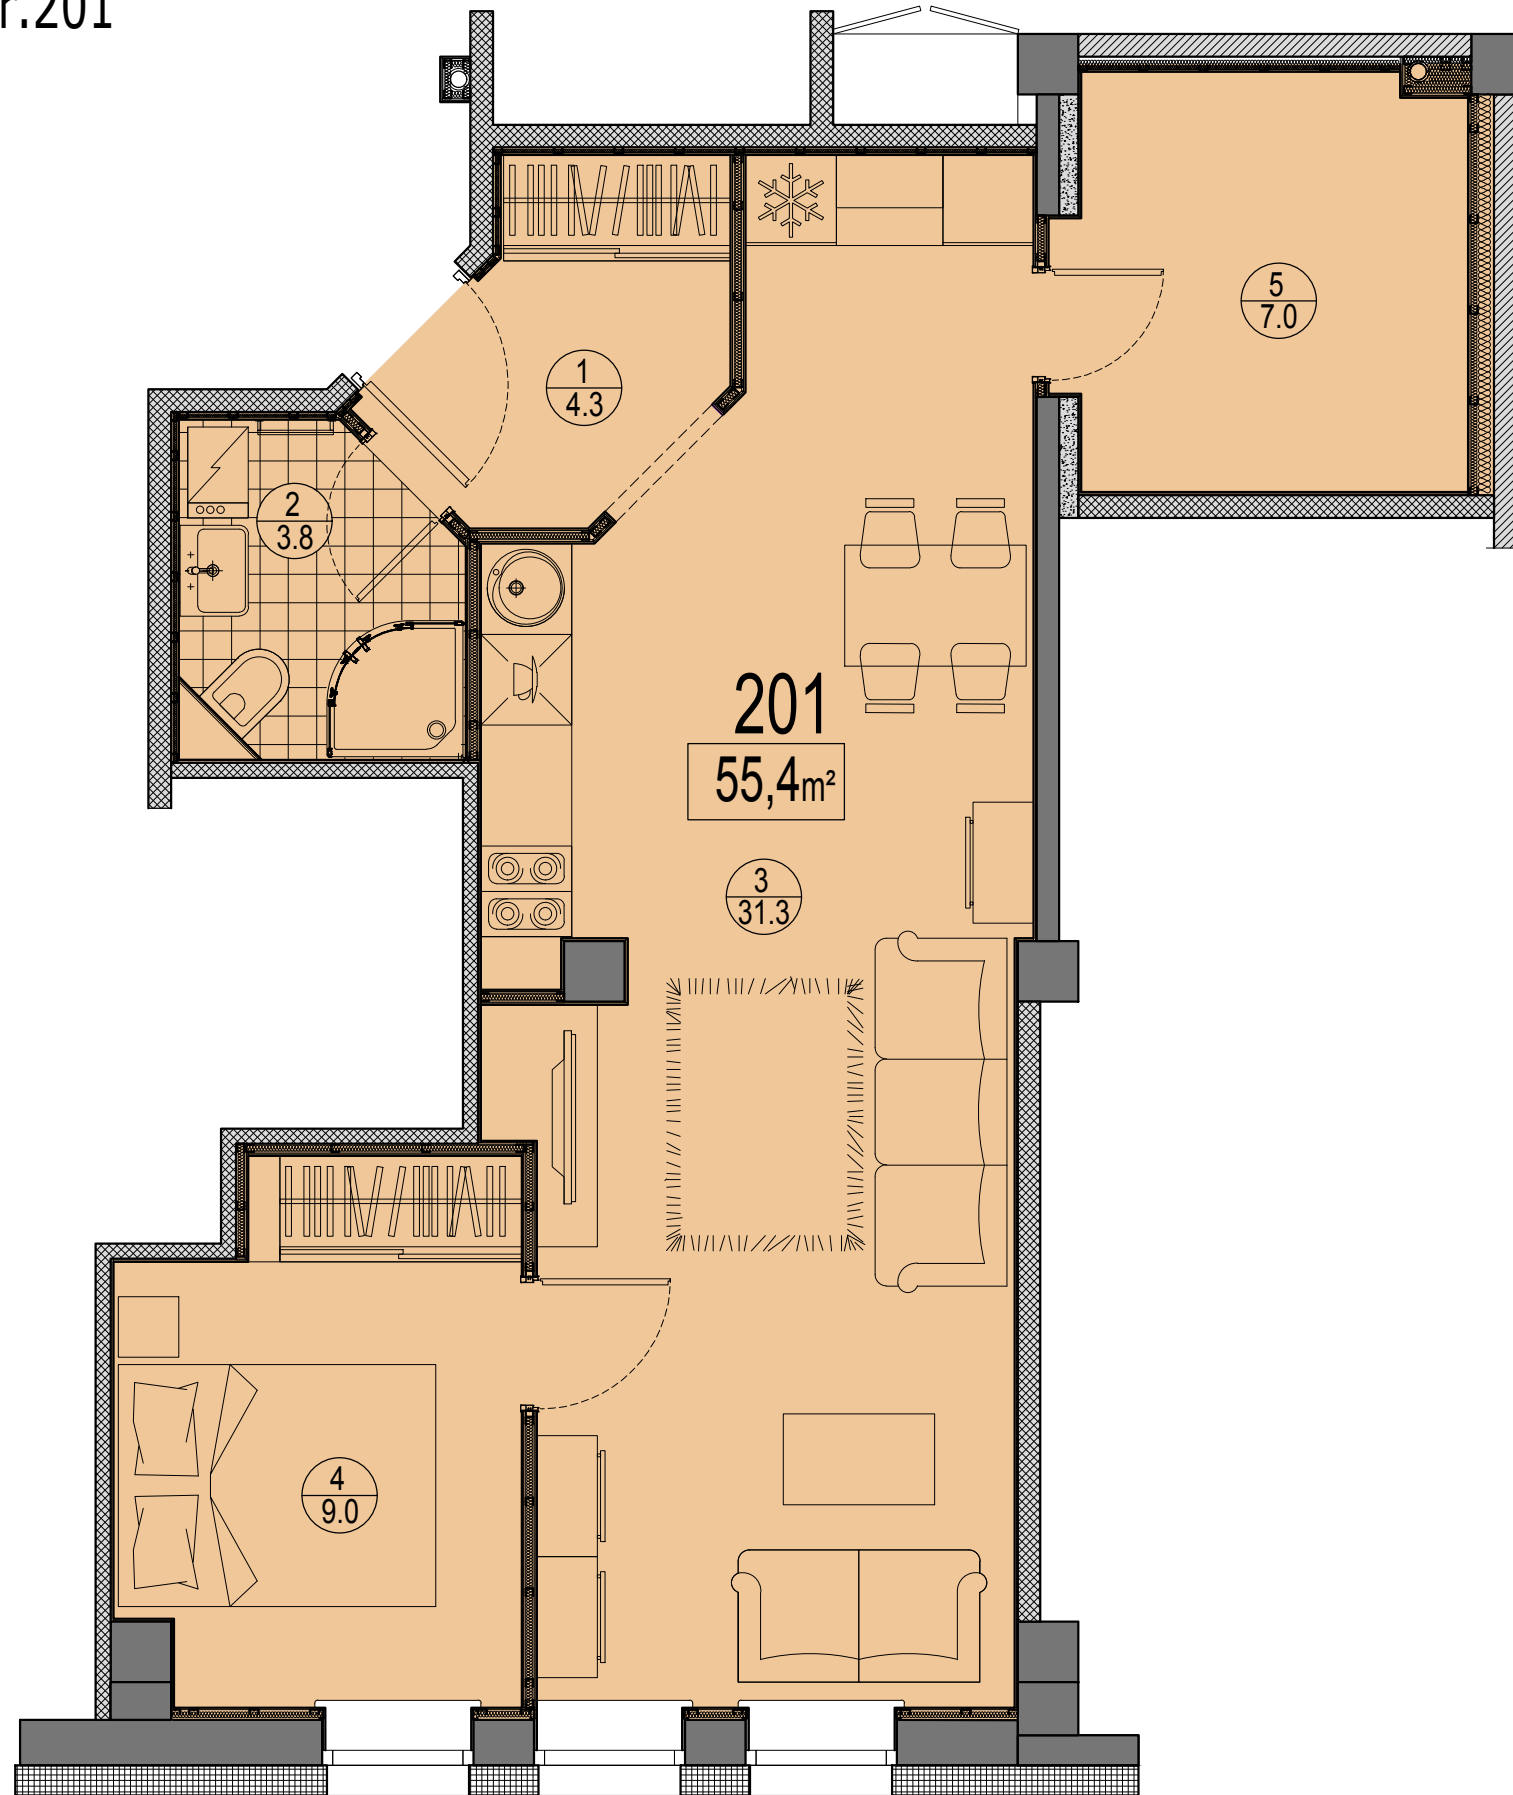

Telpu eksplikācija

№	Nosaukums	Platība, m ²
1	Priekštelpa	4.3
2	Savienots sanmezgls	3.8
3	Istaba ar virtuves zonu	31.3
4	Istaba	9.0
5	Telpa	7.0
Kopā :		55.4

Dzīvokļa vieta
2.stāvā

