


Prūšu 1A  
 Dzīvoklis Nr.503  
 5.stāvs

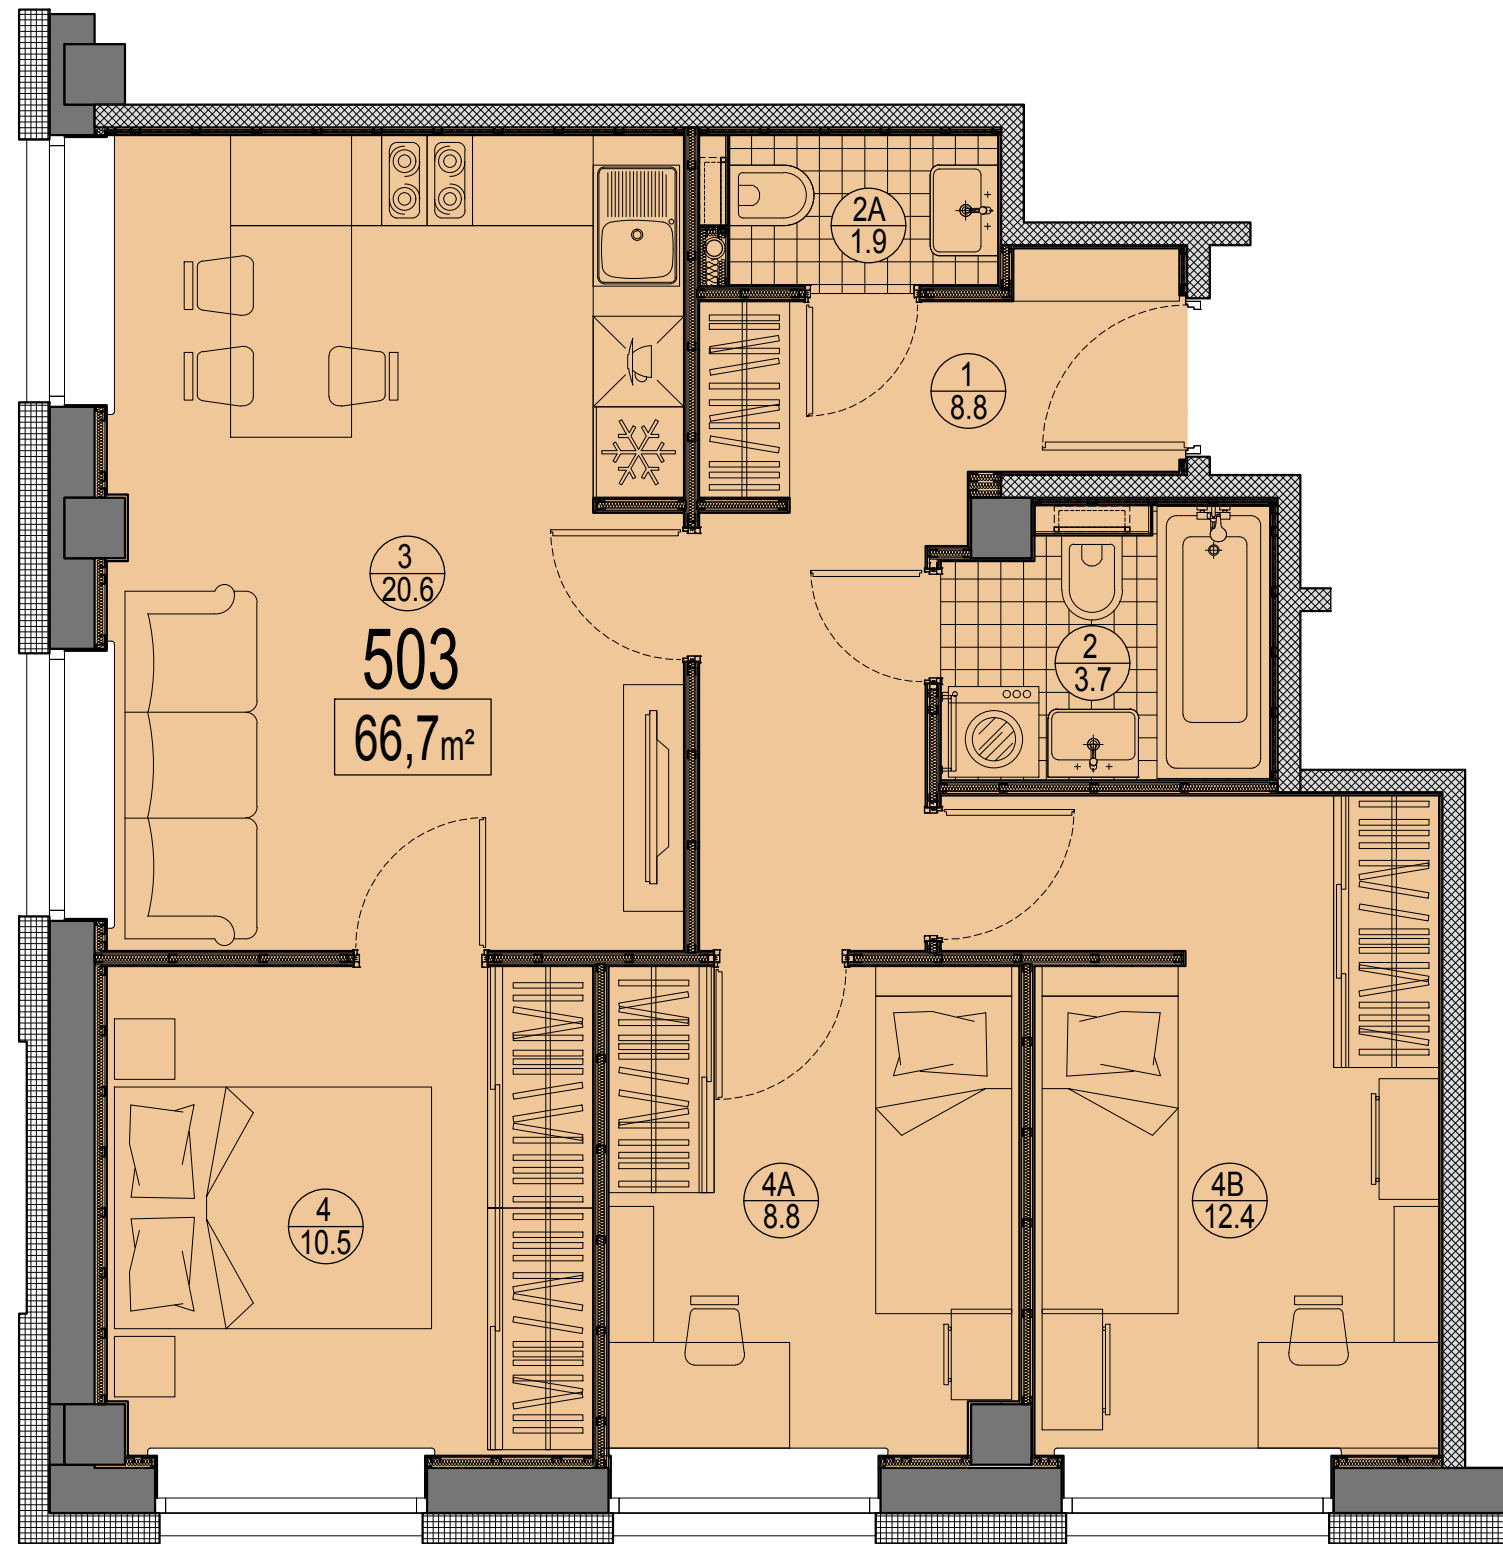

Telpu eksplikācija

№	Nosaukums	Platība, m²
1	Priekštelpa	8.8
2	Savienots sanmezglis	3.7
2A	Savienots sanmezglis	1.9
3	Istaba ar virtuves zonu	20.6
4	Istaba	10.5
4A	Istaba	8.8
4B	Istaba	12.4
Kopā:		66.7

Dzīvokļa vieta  
 5.stāvā

