


Prūšu 1A
Dzīvoklis Nr.807
8.stāvs

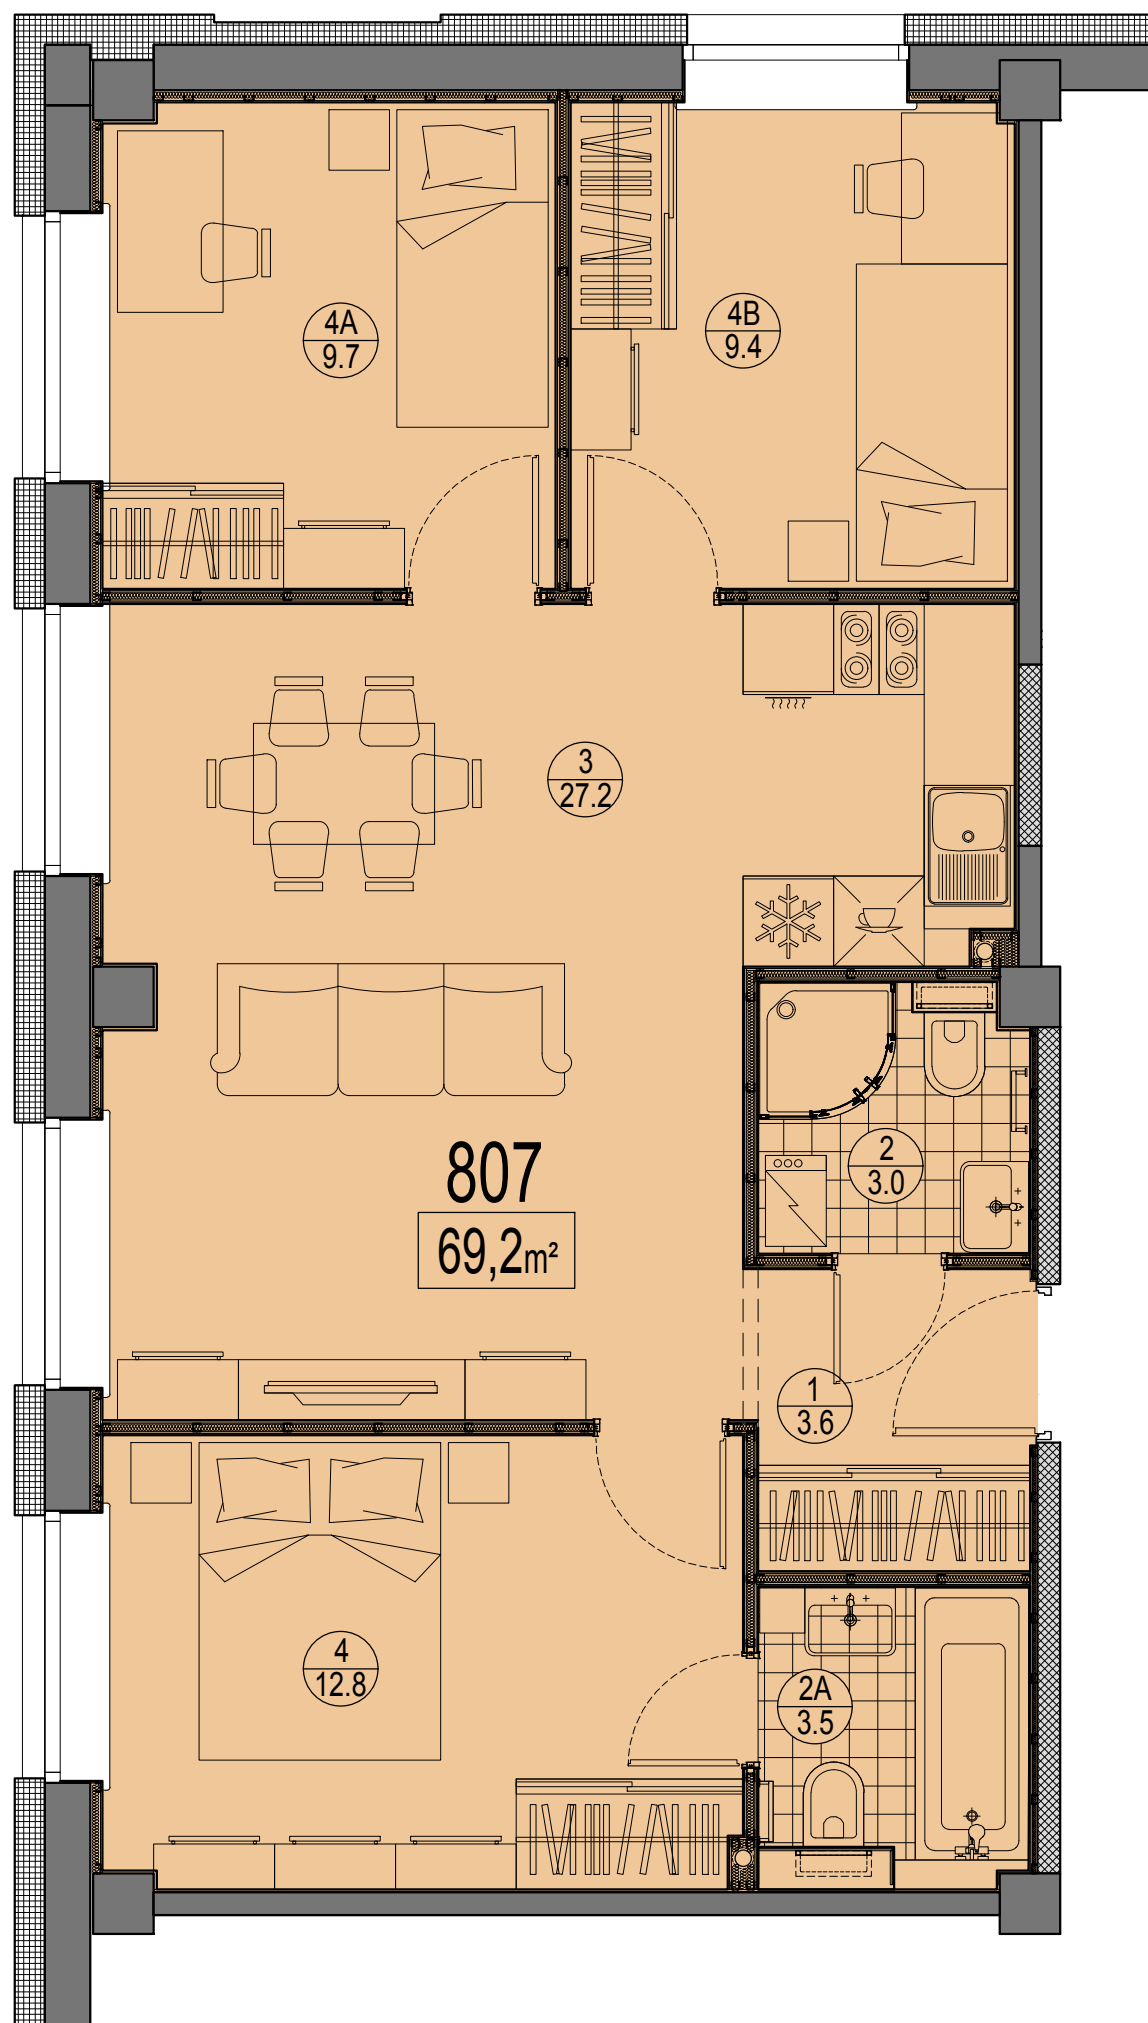

Telpu eksplikācija

| № | Nosaukums | Platība, m² |
|--------|-------------------------|-------------|
| 1 | Priekštelpa | 3.6 |
| 2 | Savienots sanmezglis | 3.0 |
| 2A | Savienots sanmezglis | 3.5 |
| 3 | Istaba ar virtuves zonu | 27.2 |
| 4 | Istaba | 12.8 |
| 4A | Istaba | 9.7 |
| 4B | Istaba | 9.4 |
| Kopā : | | 69.2 |

Dzīvokļa vieta
8.stāvā

