

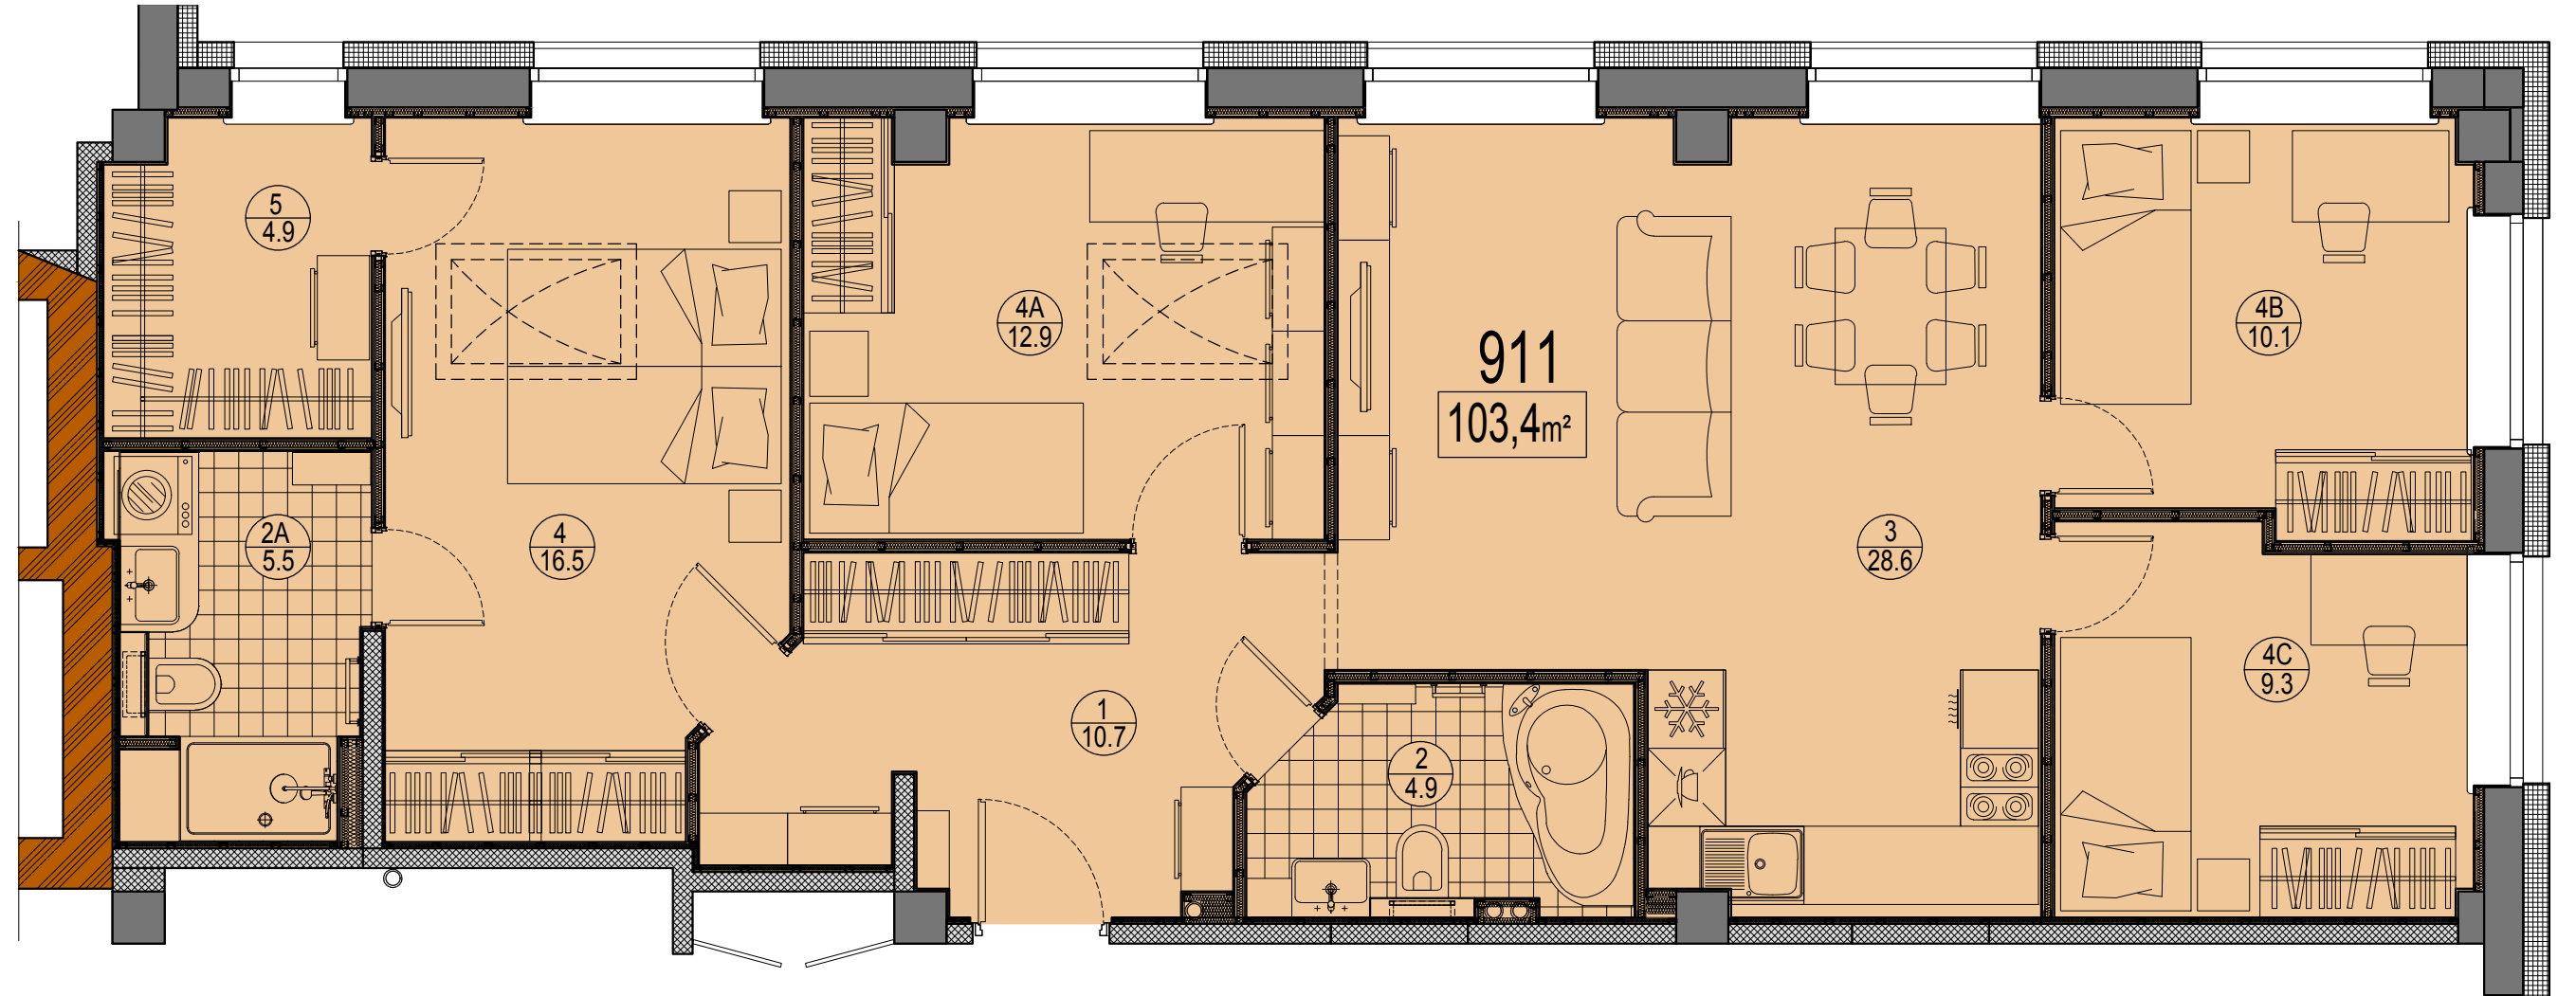


Prūšu 1A  
 Dzīvoklis Nr.911  
 9.stāvs

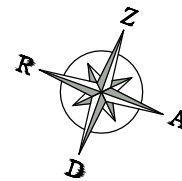

Dzīvokļa vieta  
 9.stāvā

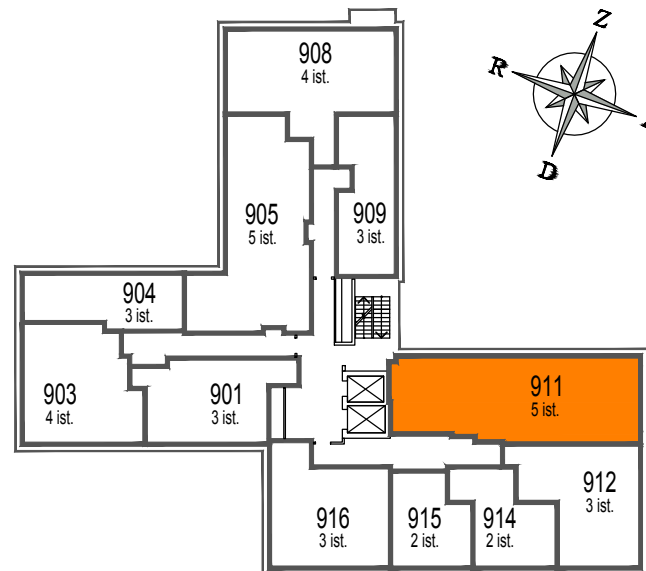

Telpu eksplikācija

№	Nosaukums	Platība, m²
1	Priekštelpa	10.7
2	Savienots sanmezgls	4.9
2A	Savienots sanmezgls	5.5
3	Istaba ar virtuves zonu	28.6
4	Istaba	16.5
4A	Istaba	12.9
4B	Istaba	10.1
4C	Istaba	9.3
5	Ģērbtuve	4.9
Kopā :		103.4