


Prūšu 1A
 Dzīvoklis Nr.308
 3.stāvs

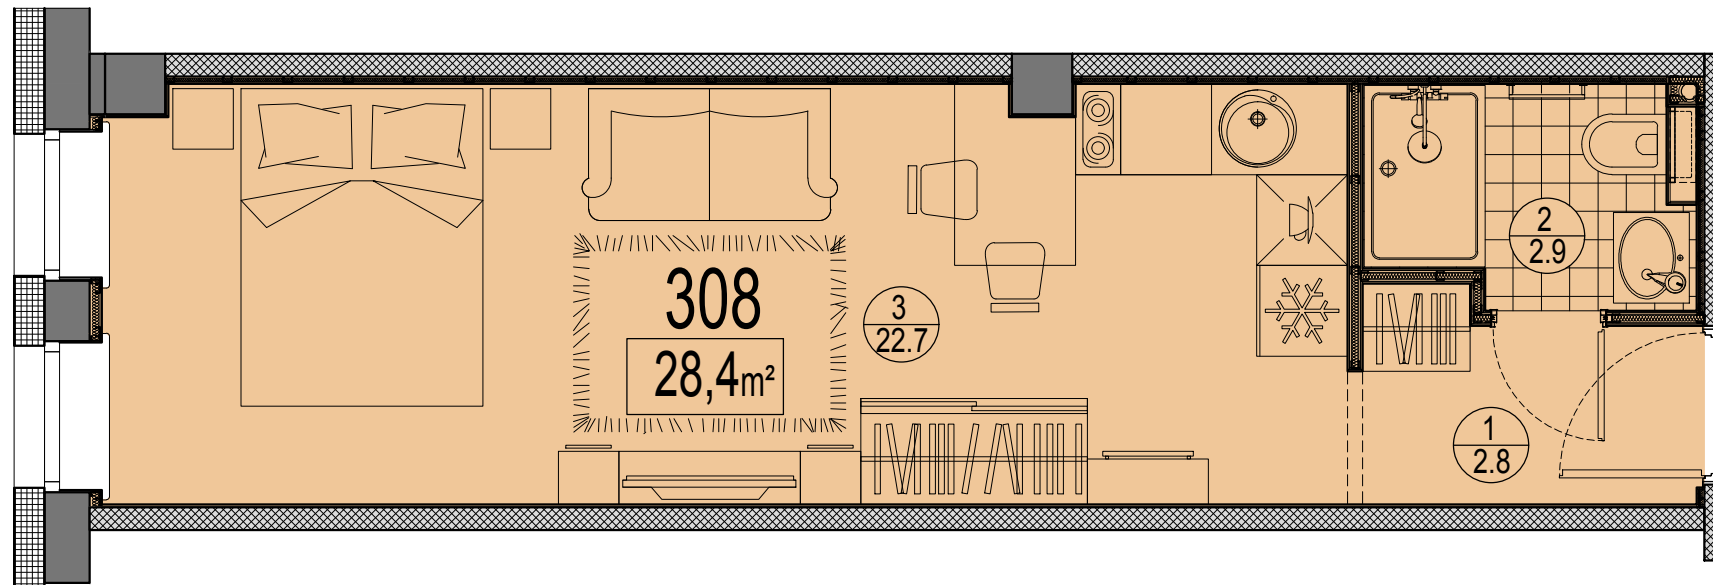

Telpu eksplikācija

№	Nosaukums	Platība, m²
1	Priekštelpa	2.8
2	Savienots sanmezglis	2.9
3	Istaba ar virtuves zonu	22.7
Kopā :		28.4

Dzīvokļa vieta
 3.stāvā

