


Prūšu 1A  
 Dzīvoklis Nr.514  
 5.stāvs

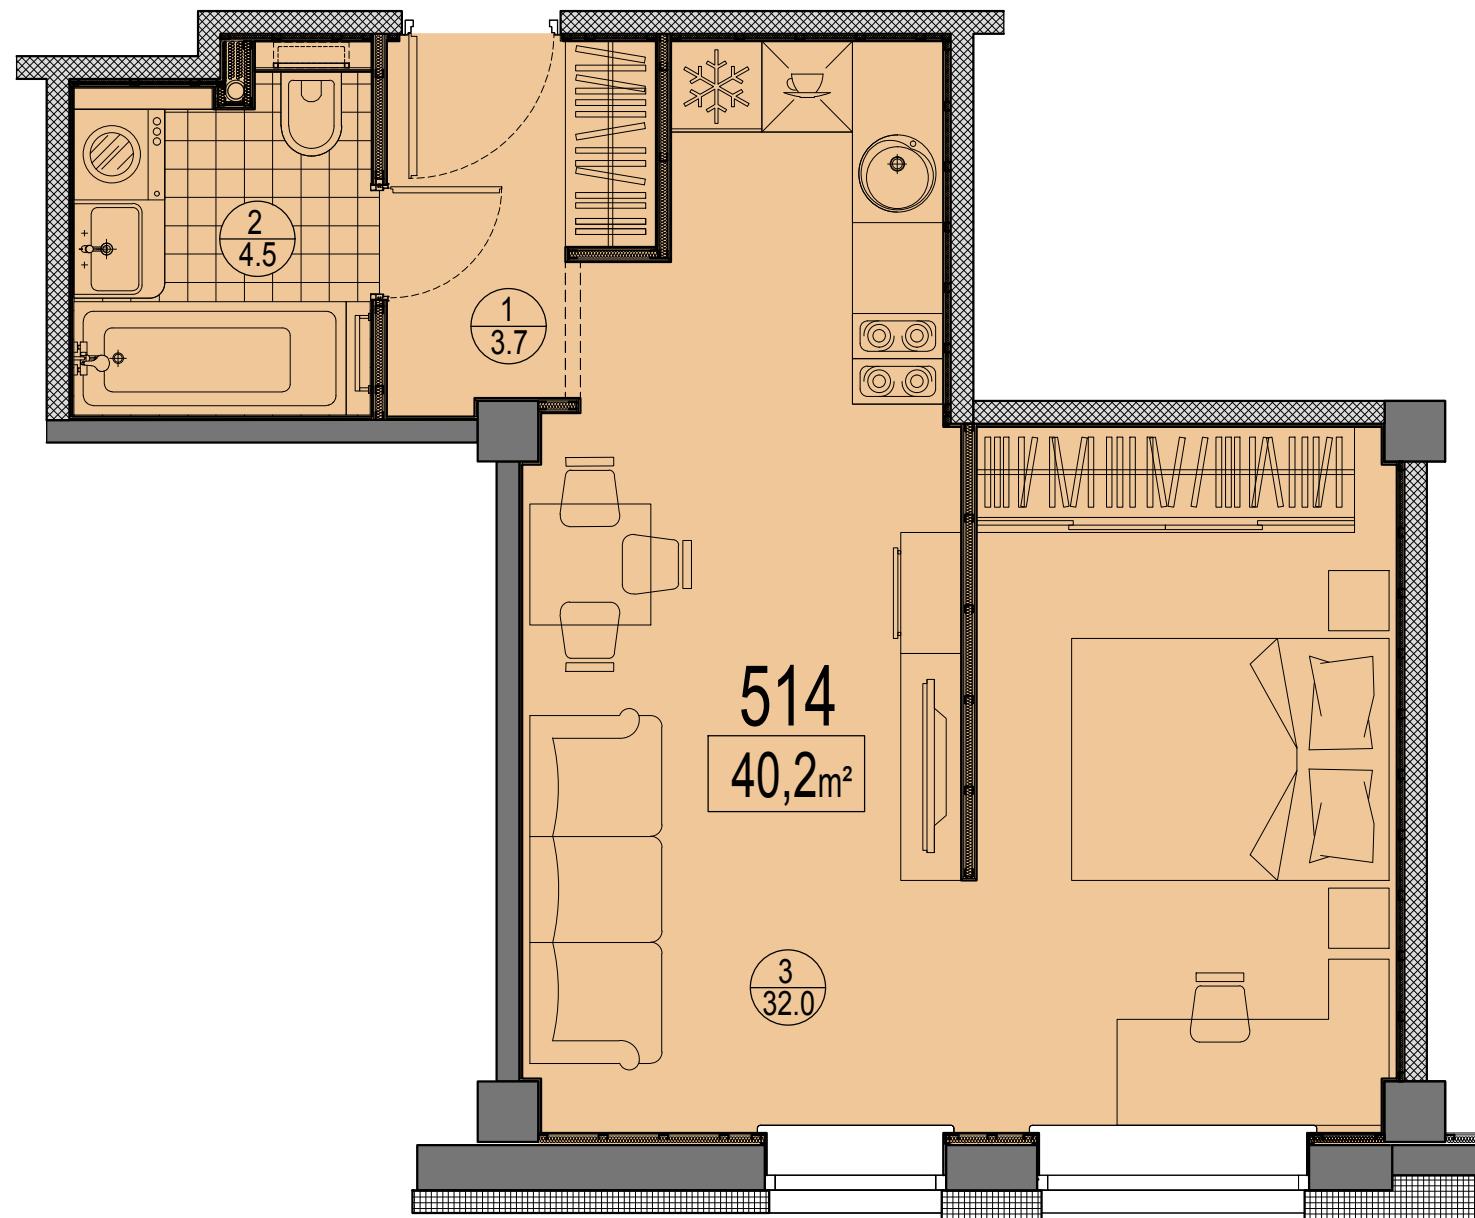

Telpu eksplikācija

№	Nosaukums	Platība, m²
1	Priekštelpa	3.7
2	Savienots sanmezglis	4.5
3	Istaba ar virtuves zonu	32.0
Kopā:		40.2

Dzīvokļa vieta  
 5.stāvā

