


Prūšu 1A
Dzīvoklis Nr.224
2.stāvs

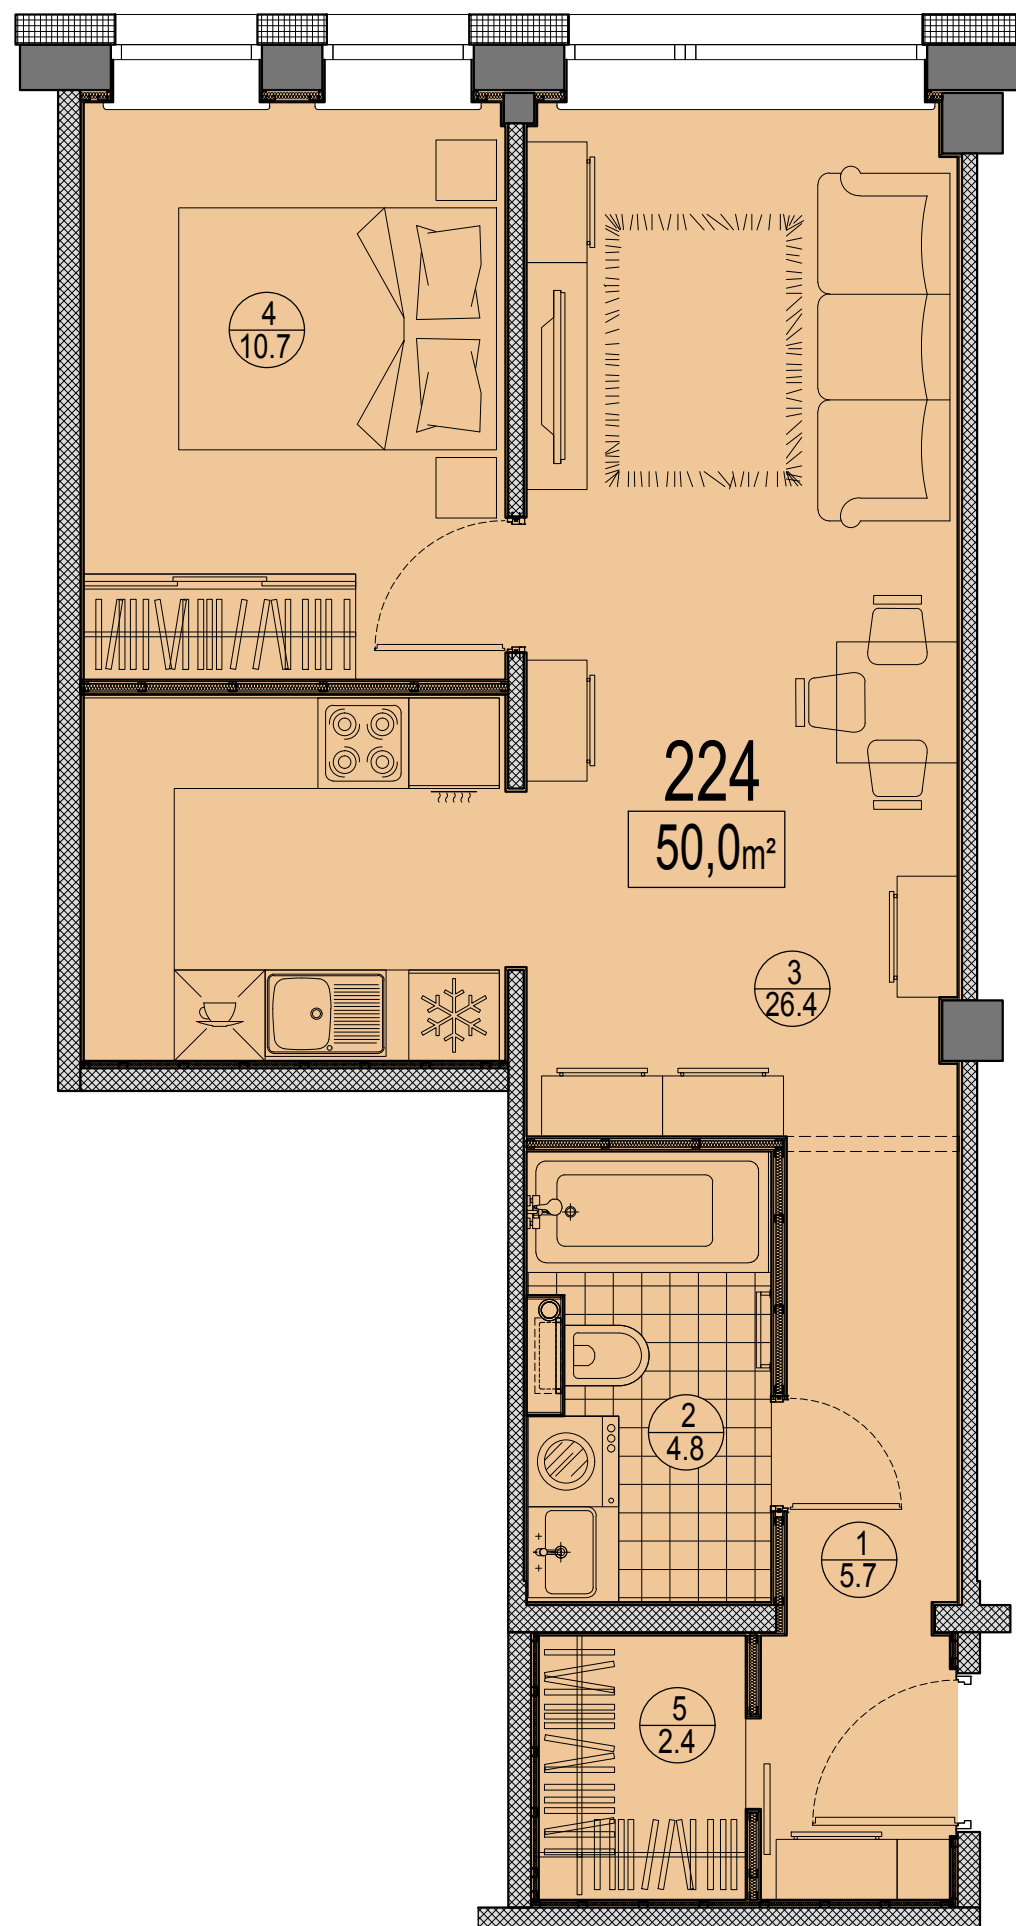

Telpu eksplikācija

№	Nosaukums	Platība, m ²
1	Priekštelpa	5.7
2	Savienots sanmezglis	4.8
3	Istaba ar virtuves zonu	26.4
4	Istaba	10.7
5	Ģērbtuve	2.4
Kopā:		50.0

Dzīvokļa vieta
2.stāvā

