


Prūšu 1A  
 Dzīvoklis Nr.904  
 9.stāvs

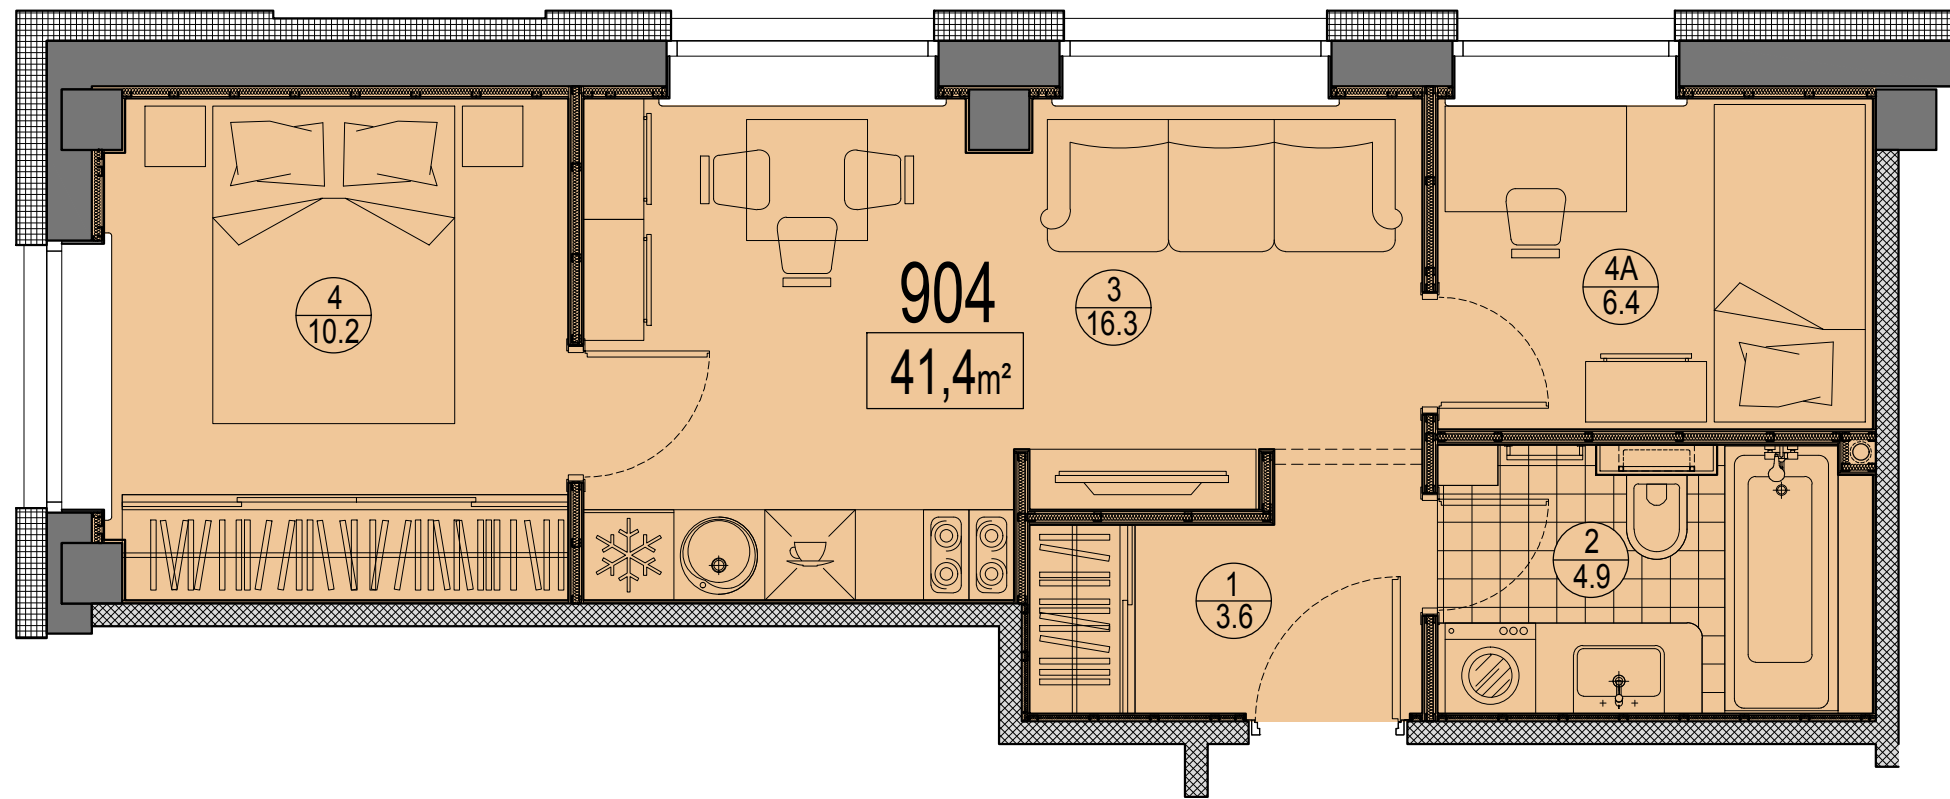

Telpu eksplikācija

№	Nosaukums	Platība, m²
1	Priekštelpa	3.6
2	Savienots sanmezgls	4.9
3	Istaba ar virtuves zonu	16.3
4	Istaba	10.2
4A	Istaba	6.4
Kopā:		41.4

Dzīvokļa vieta  
 9.stāvā

