


Prūšu 1A
Dzīvoklis Nr.222
2.stāvs

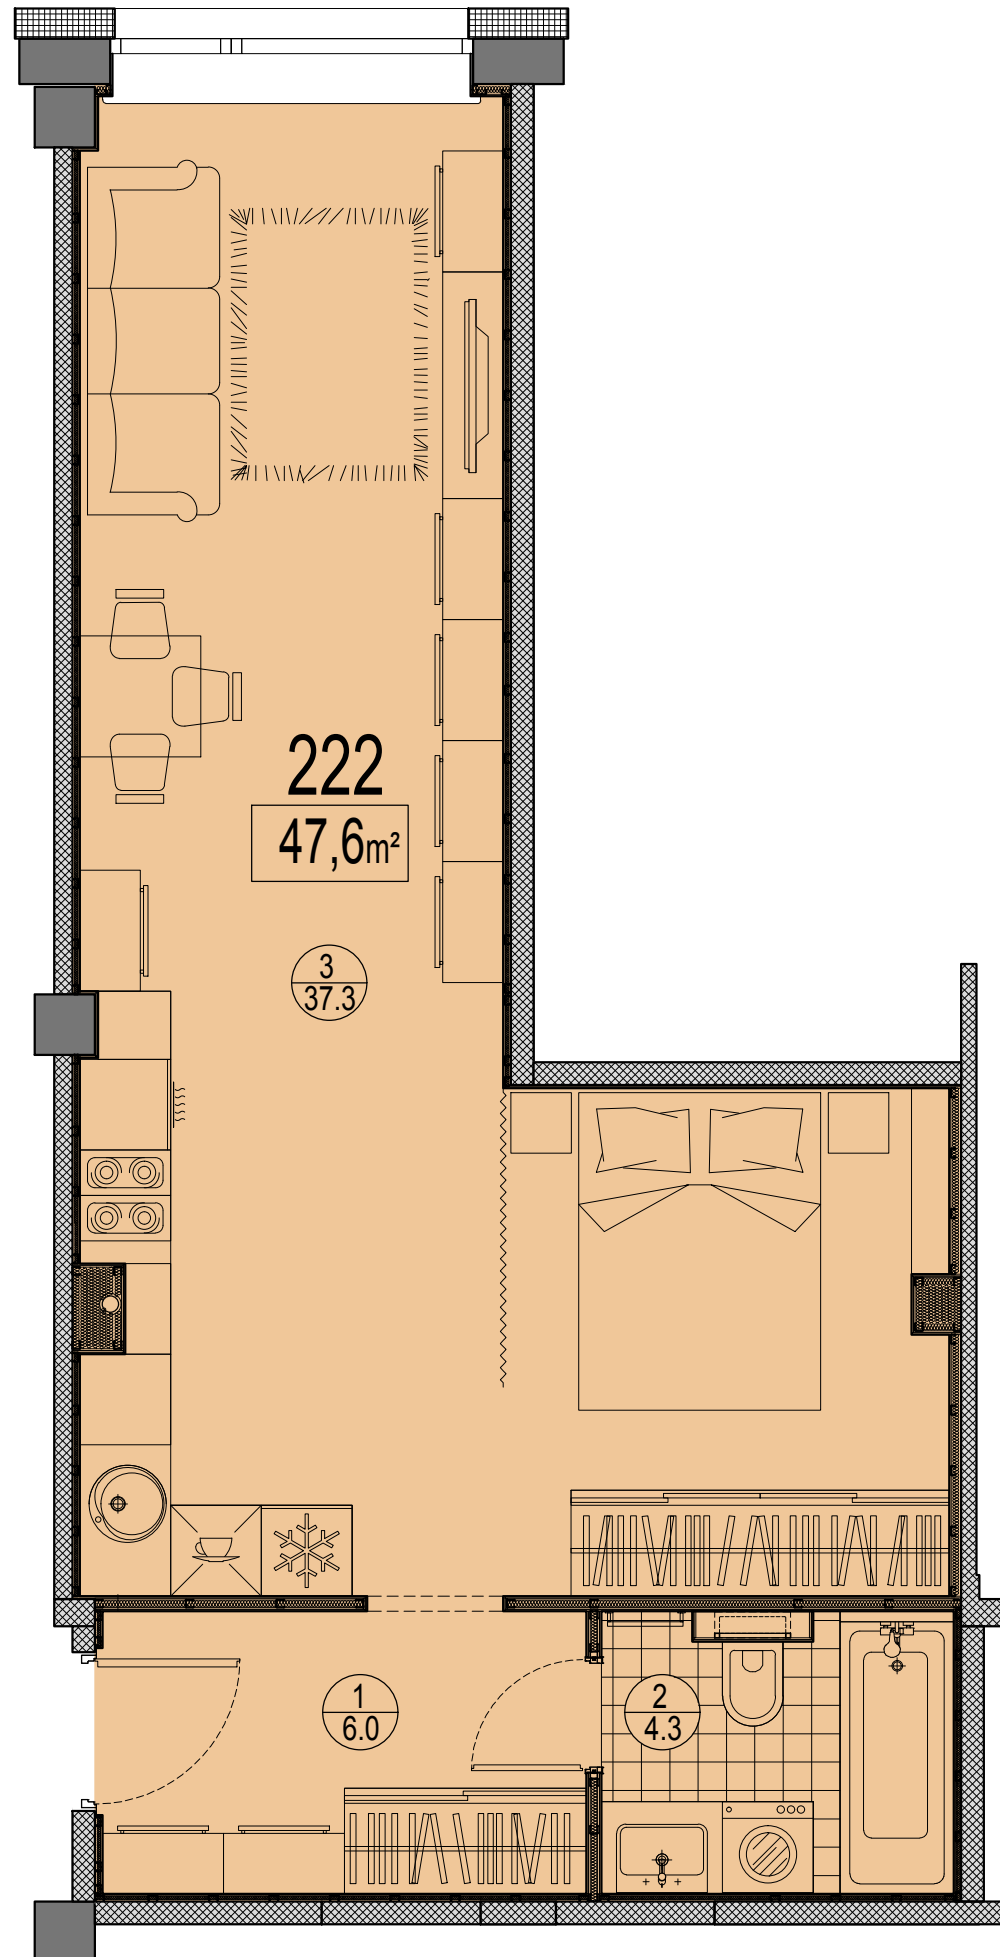

Telpu eksplikācija

№	Nosaukums	Platība, m²
1	Priekštelpa	6.0
2	Savienots sanmezglis	4.3
3	Istaba ar virtuves zonu	37.3
Kopā:		47.6

Dzīvokļa vieta
2.stāvā

