


Prūšu 1A
 Dzīvoklis Nr.615
 6.stāvs

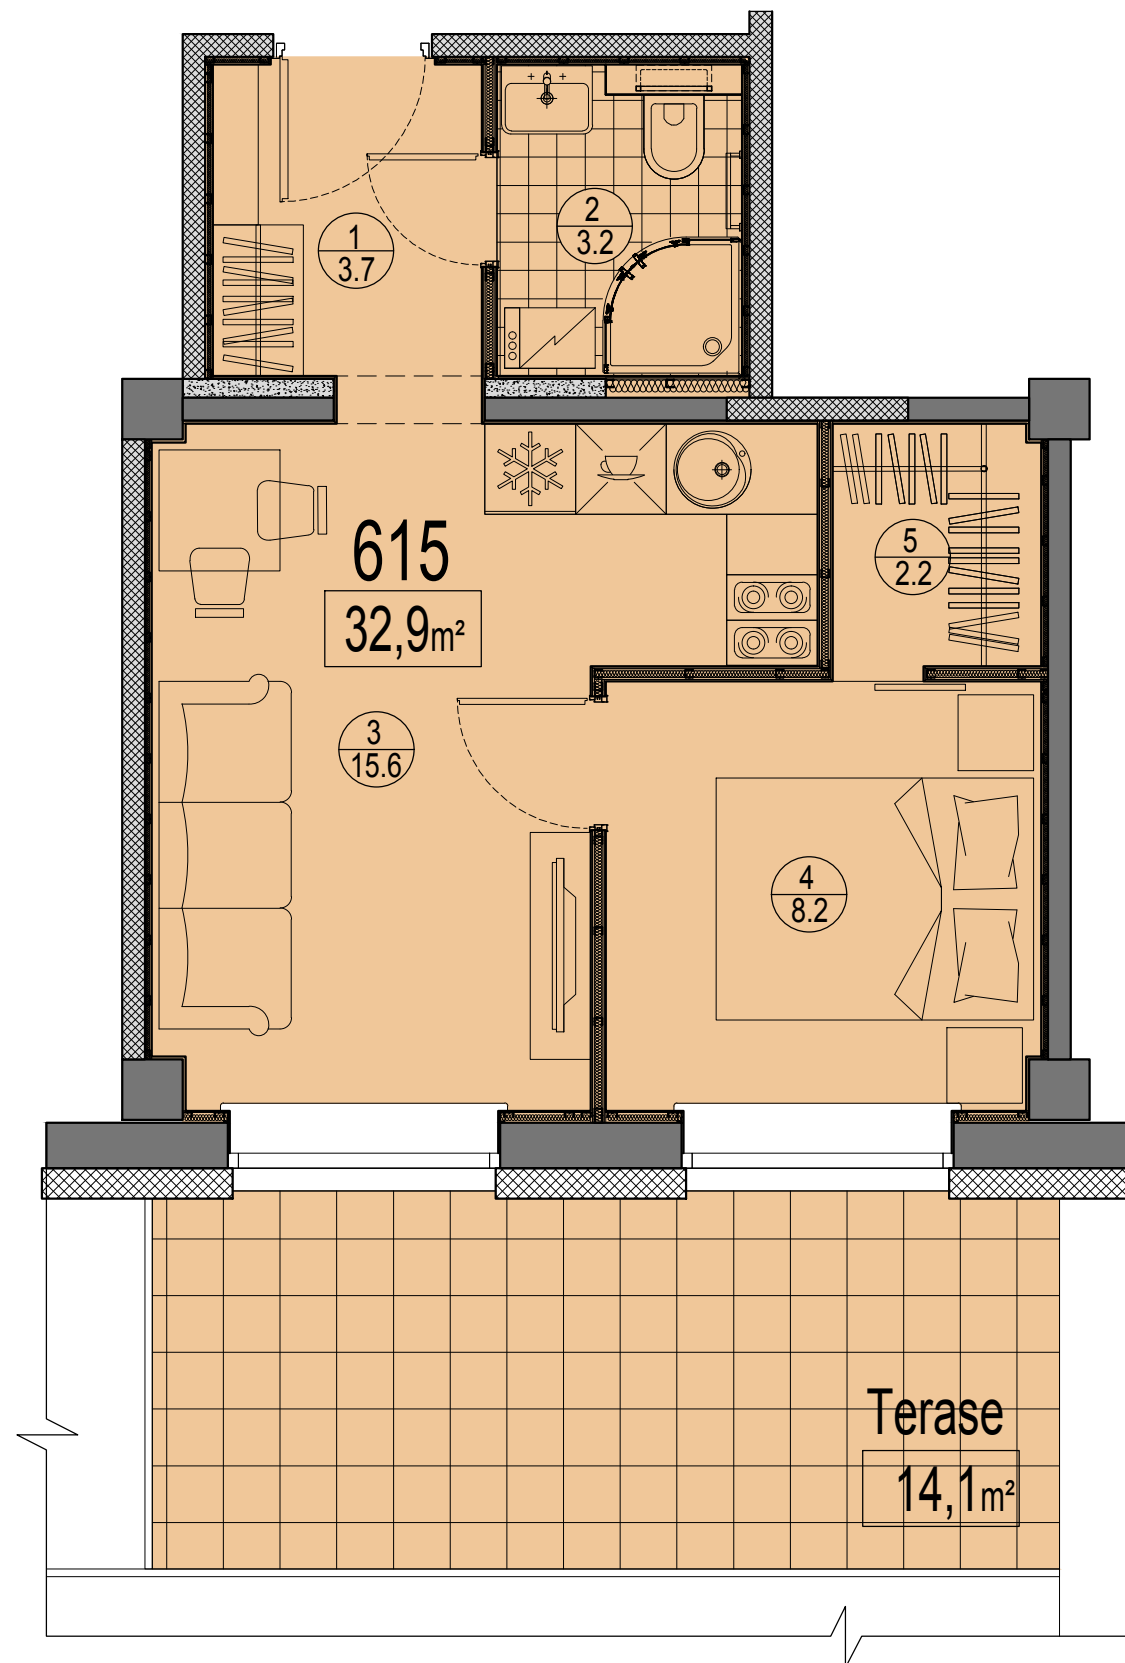

Telpu eksplikācija

№	Nosaukums	Platība, m²
1	Priekštelpa	3.7
2	Savienots sanmezgls	3.2
3	Istaba ar virtuves zonu	15.6
4	Istaba	8.2
5	Ģērbtuve	2.2
Kopā :		32.9
Terase		14.1
Kopā ar terasi:		47.0

Dzīvokļa vieta
 6.stāvā

