



Prūšu 1A
 Dzīvoklis Nr.506
 5.stāvs

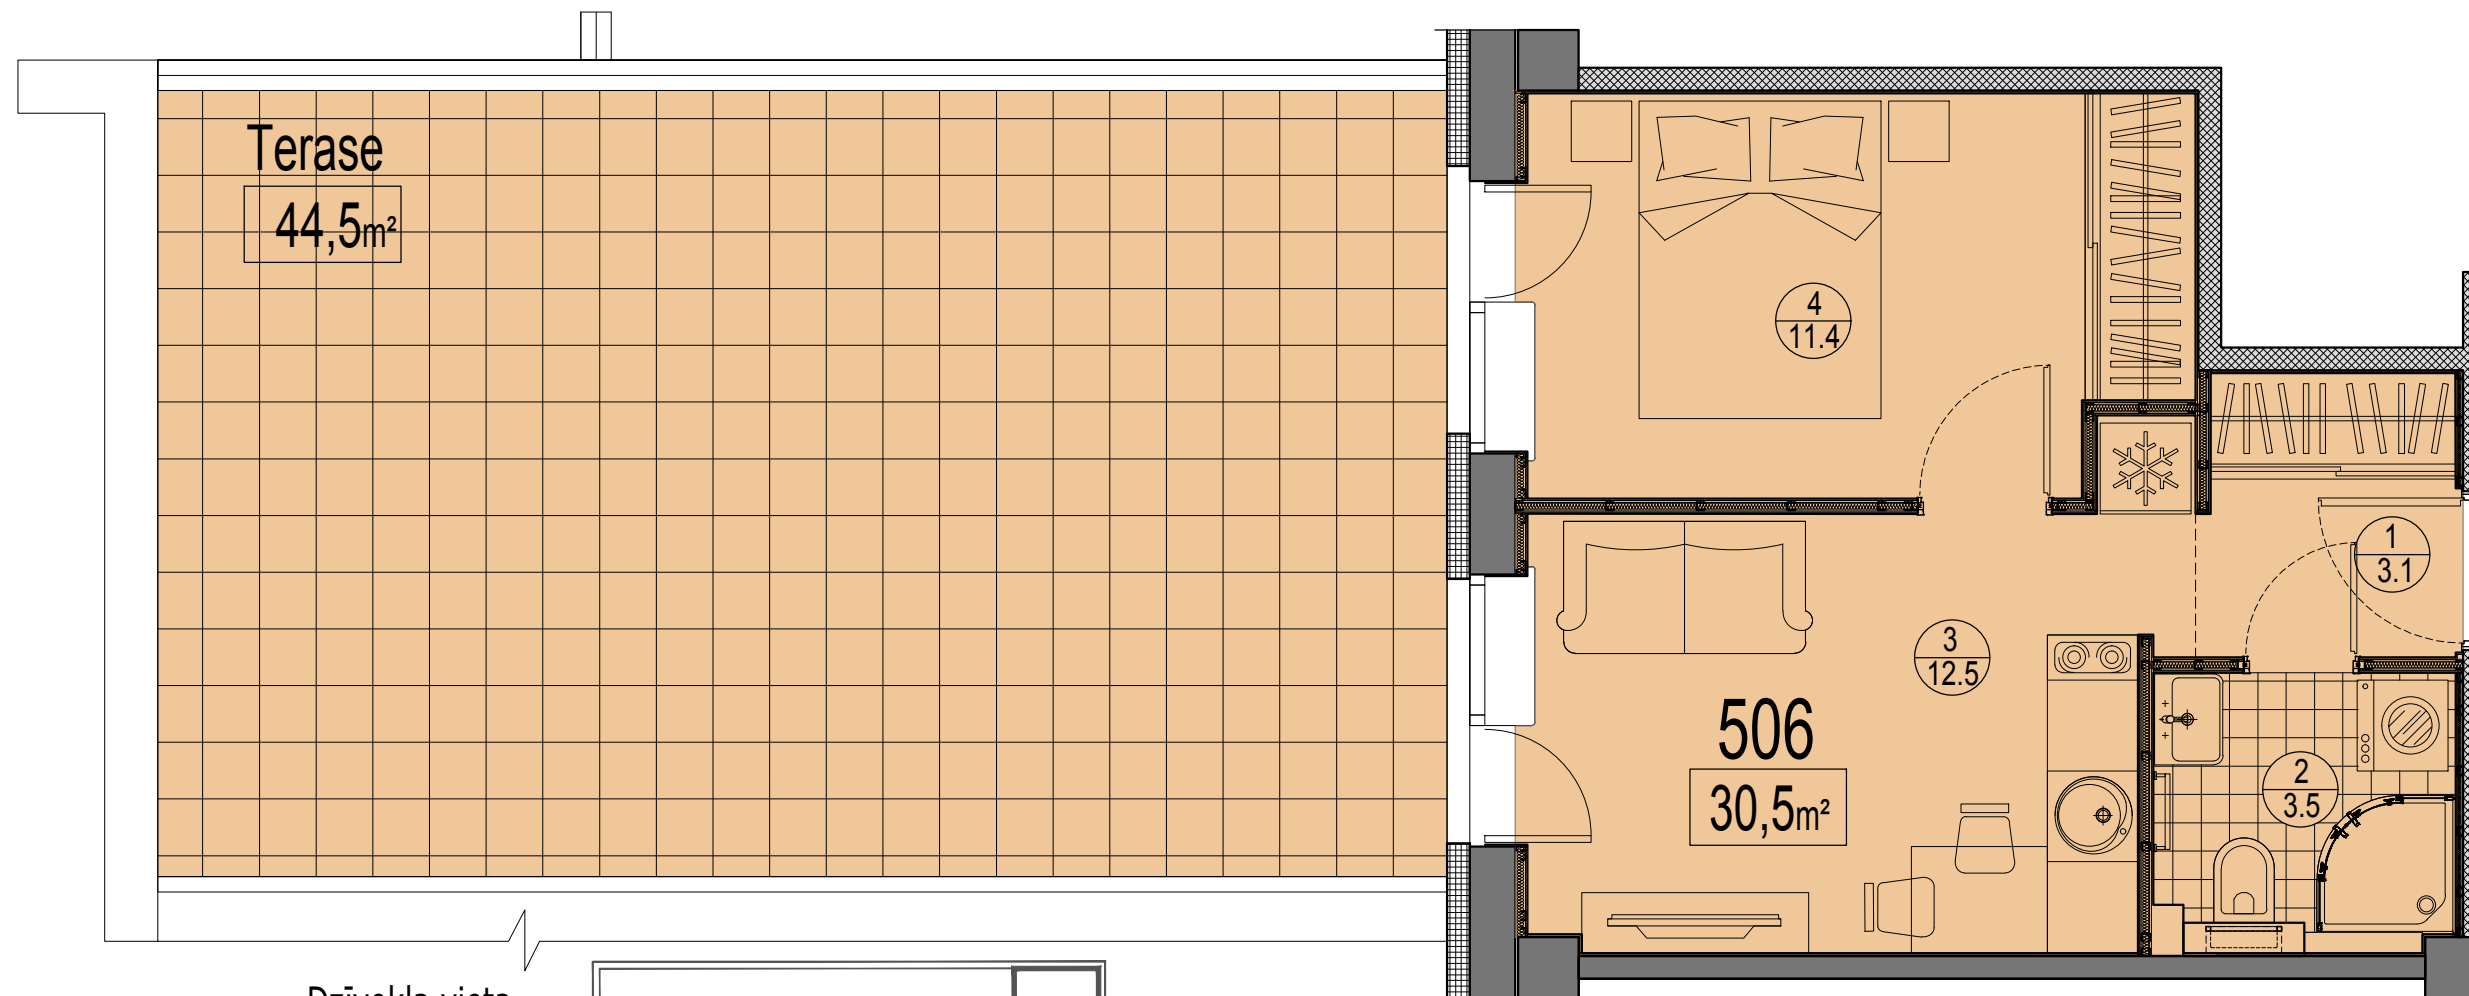

Dzīvokļa vieta
 5.stāvā

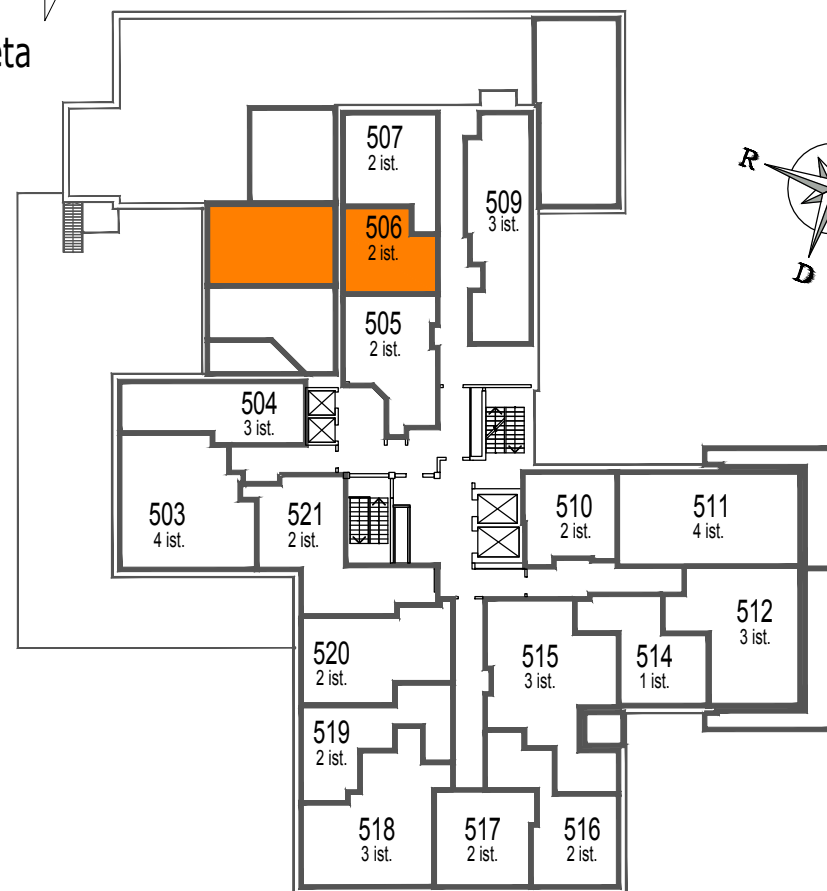

Telpu eksplikācija

№	Nosaukums	Platība, m ²
1	Priekštelpa	3.1
2	Savienots sanmezgls	3.5
3	Istaba ar virtuves zonu	12.5
4	Istaba	11.4
Kopā :		30.5
Terase		44.5
Kopā ar terasi:		75.0