


Prūšu 1A
 Dzīvoklis Nr.908
 9.stāvs

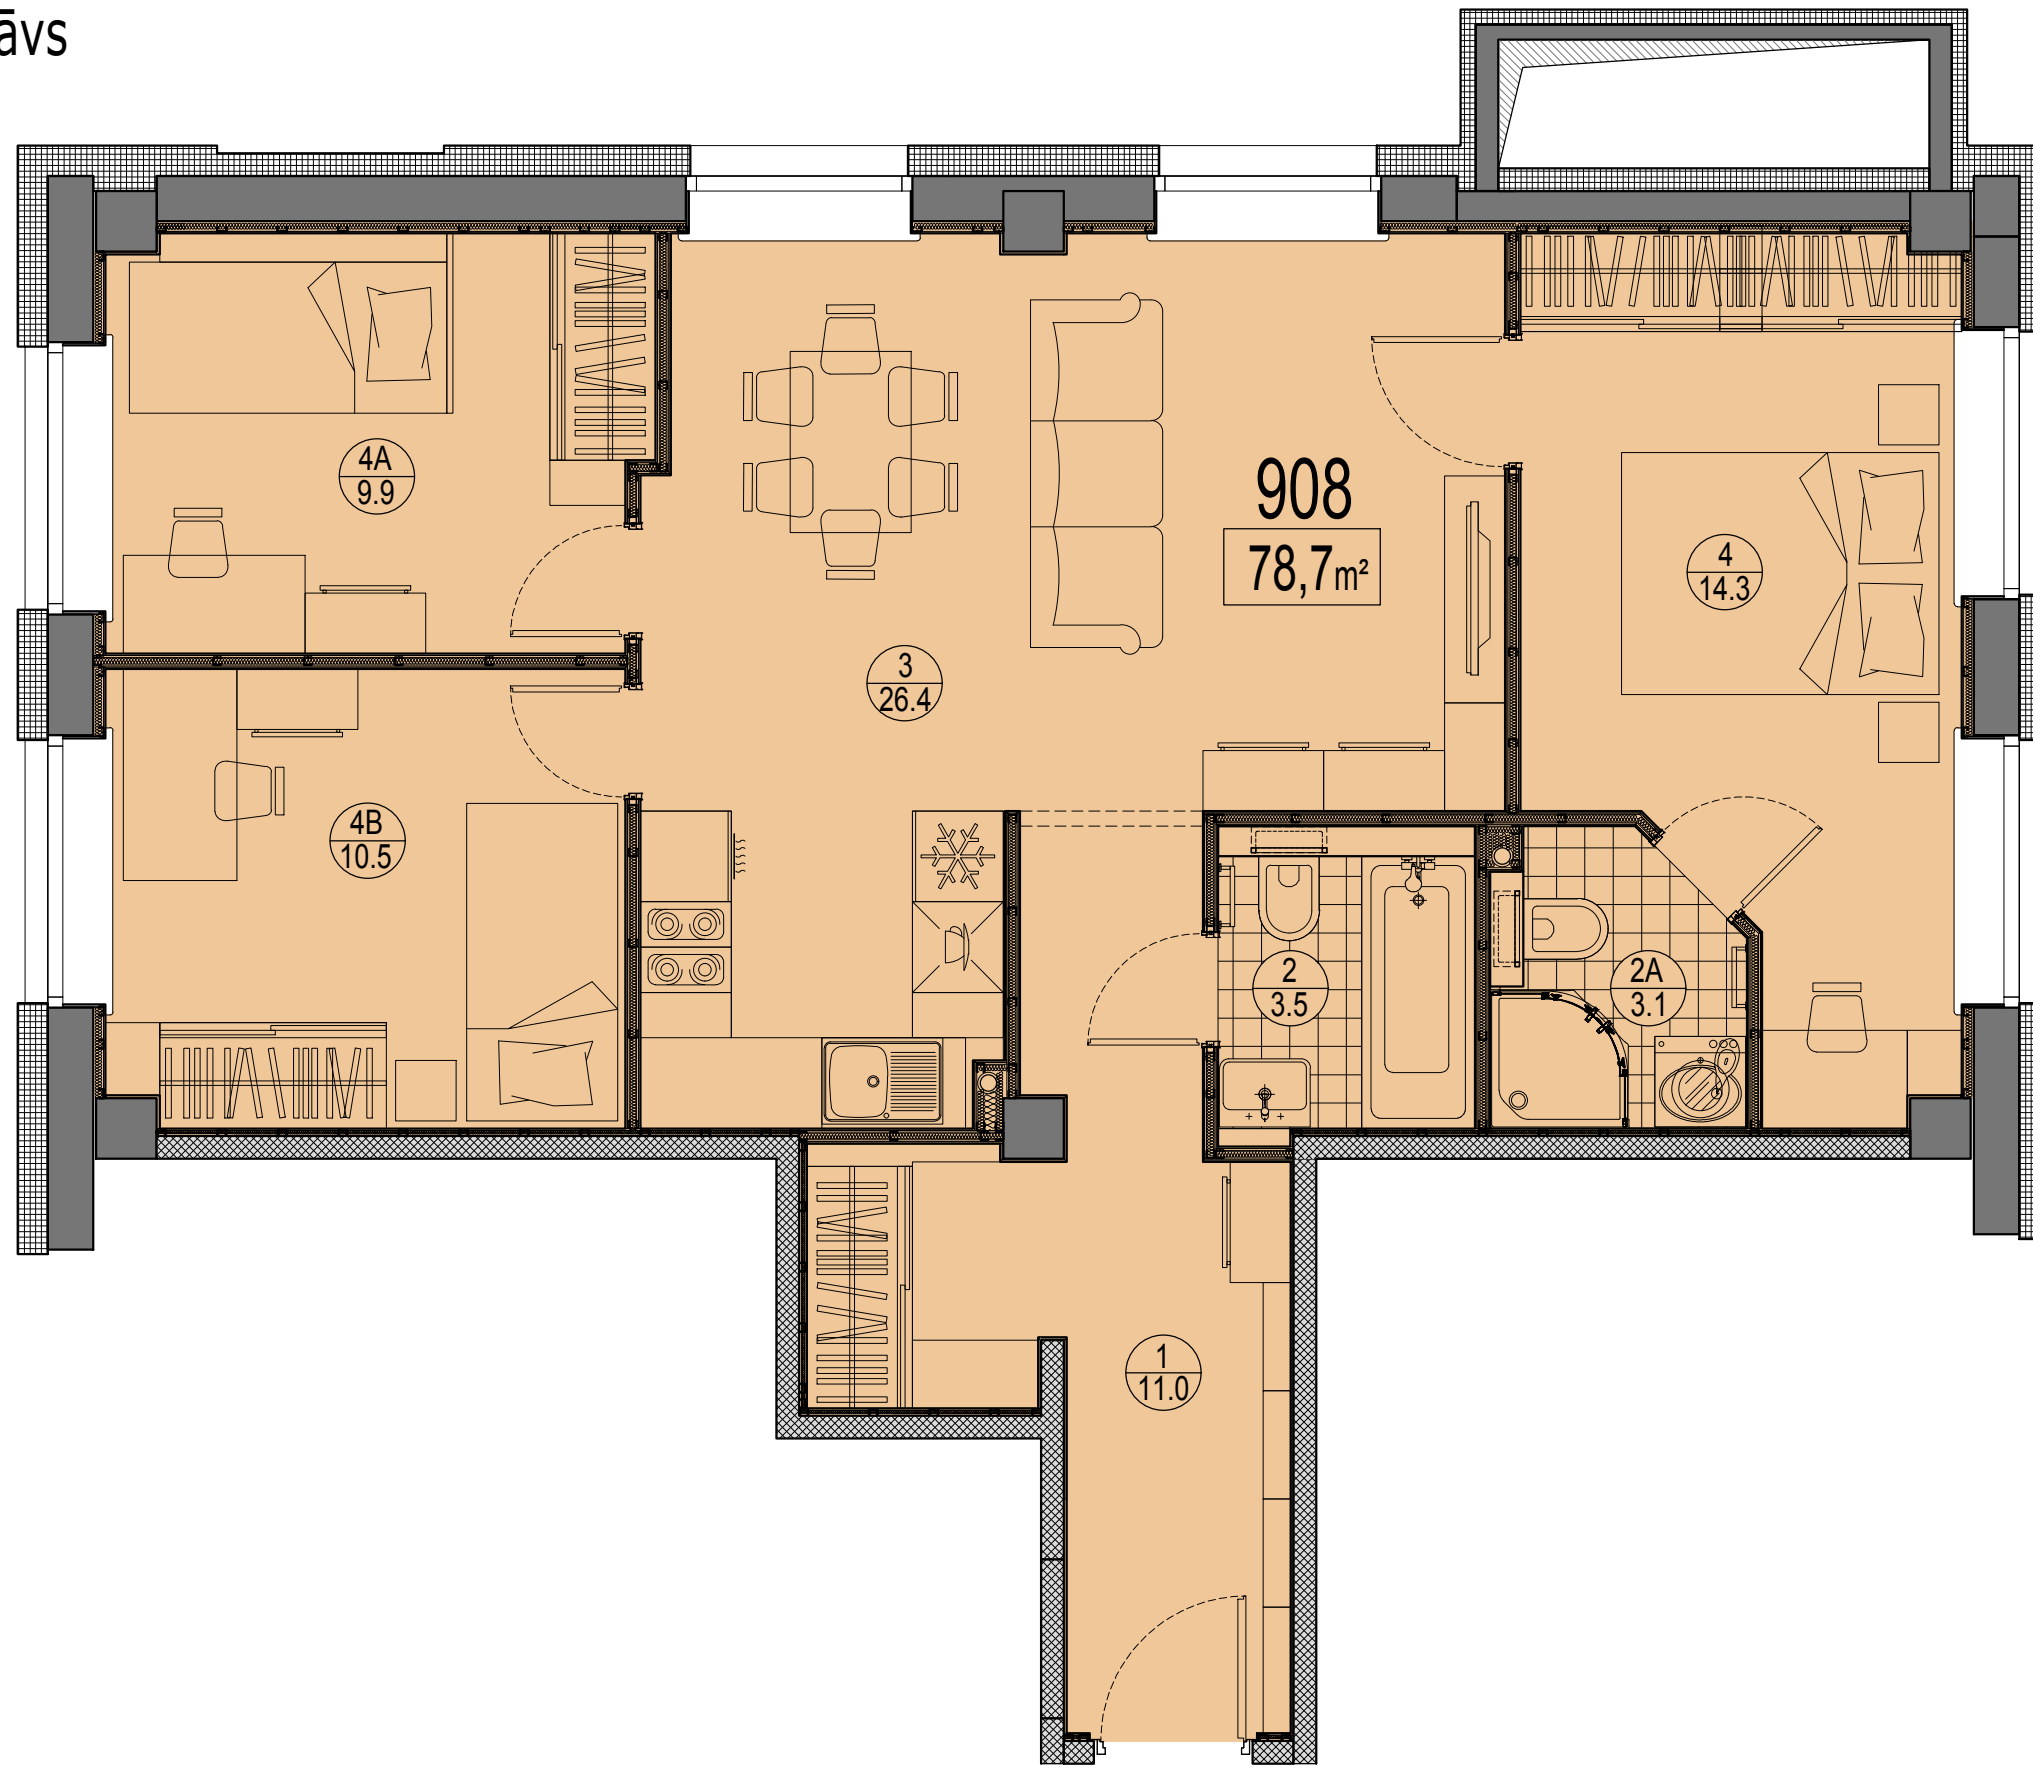

Telpu eksplikācija

№	Nosaukums	Platība, m²
1	Priekštelpa	11.0
2	Savienots sanmezglis	3.5
2A	Savienots sanmezglis	3.1
3	Istaba ar virtuves zonu	26.4
4	Istaba	14.3
4A	Istaba	9.9
4B	Istaba	10.5
Kopā :		78.7

Dzīvokļa vieta
 9.stāvā

