


Prūšu 1A
 Dzīvoklis Nr.403
 4.stāvs

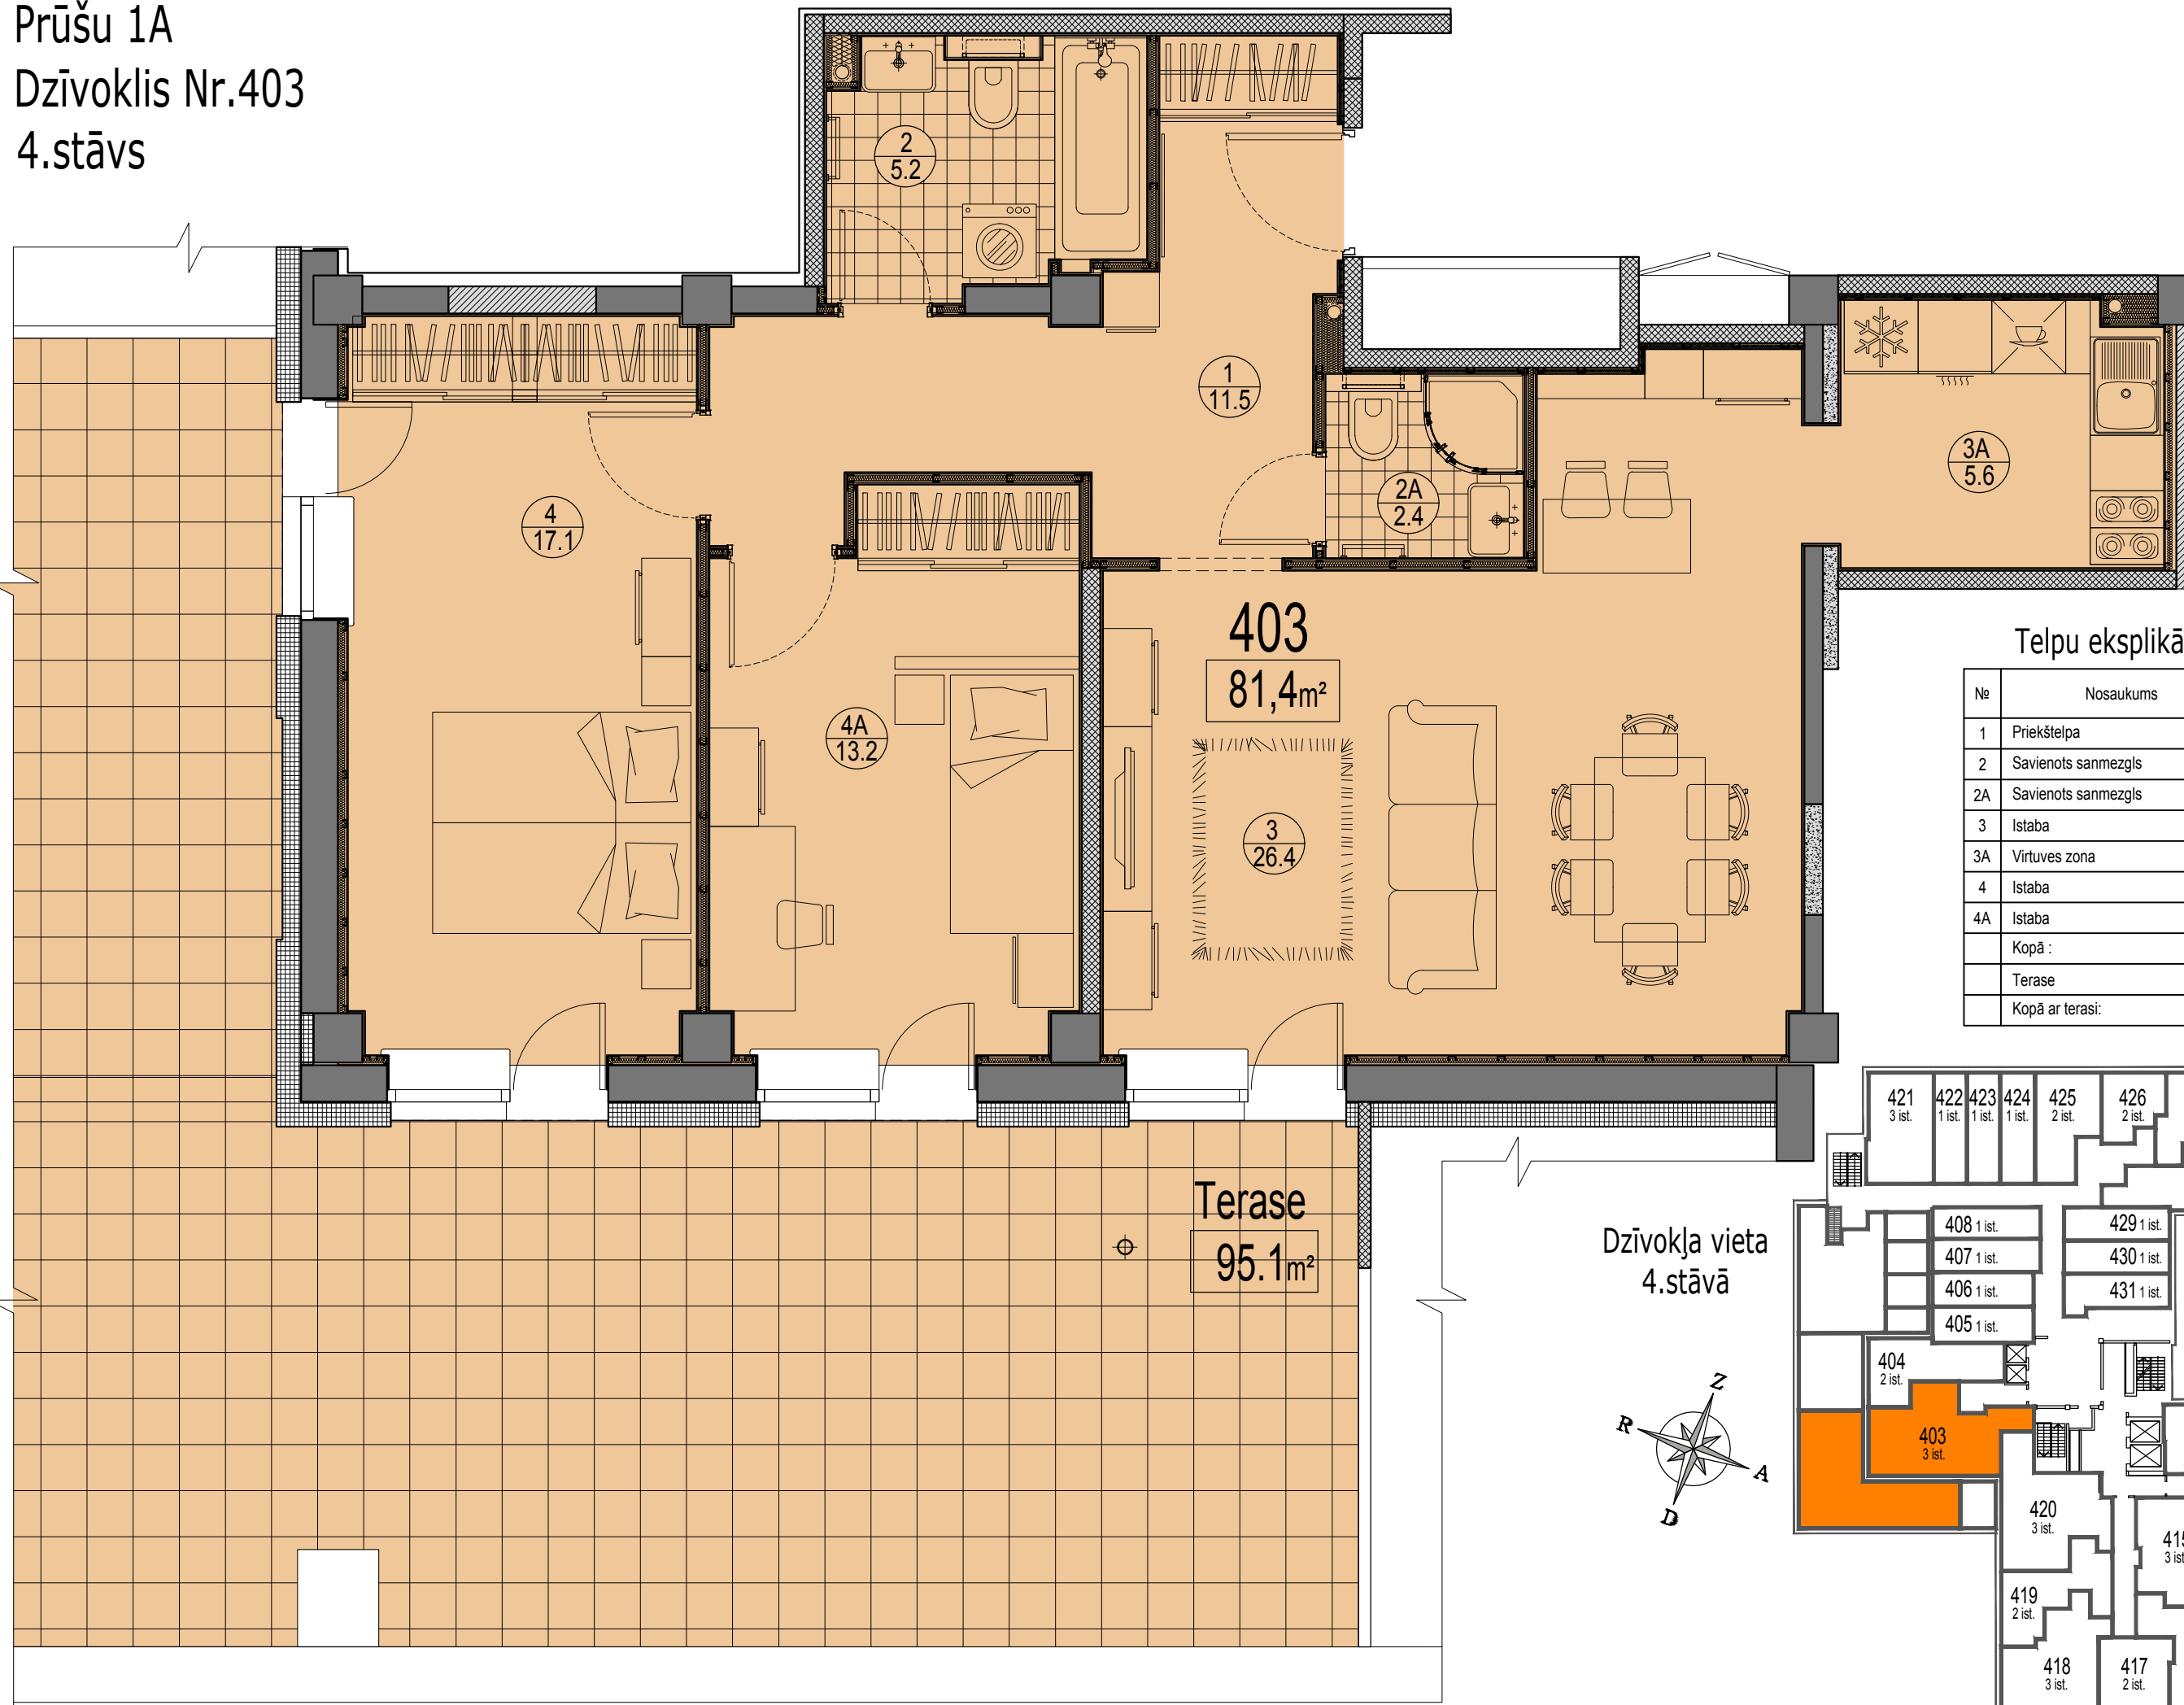

Telpu eksplikācija

| № | Nosaukums | Platība, m² |
|-----------------|---------------------|-------------|
| 1 | Priekštelpa | 11.5 |
| 2 | Savienots sanmezgls | 5.2 |
| 2A | Savienots sanmezgls | 2.4 |
| 3 | Istaba | 26.4 |
| 3A | Virtuves zona | 5.6 |
| 4 | Istaba | 17.1 |
| 4A | Istaba | 13.2 |
| Kopā : | | 81.4 |
| Terase | | 95.1 |
| Kopā ar terasi: | | 176.5 |

Dzīvokļa vieta
 4.stāvā

