


Prūšu 1A
Dzīvoklis Nr.321
3.stāvs

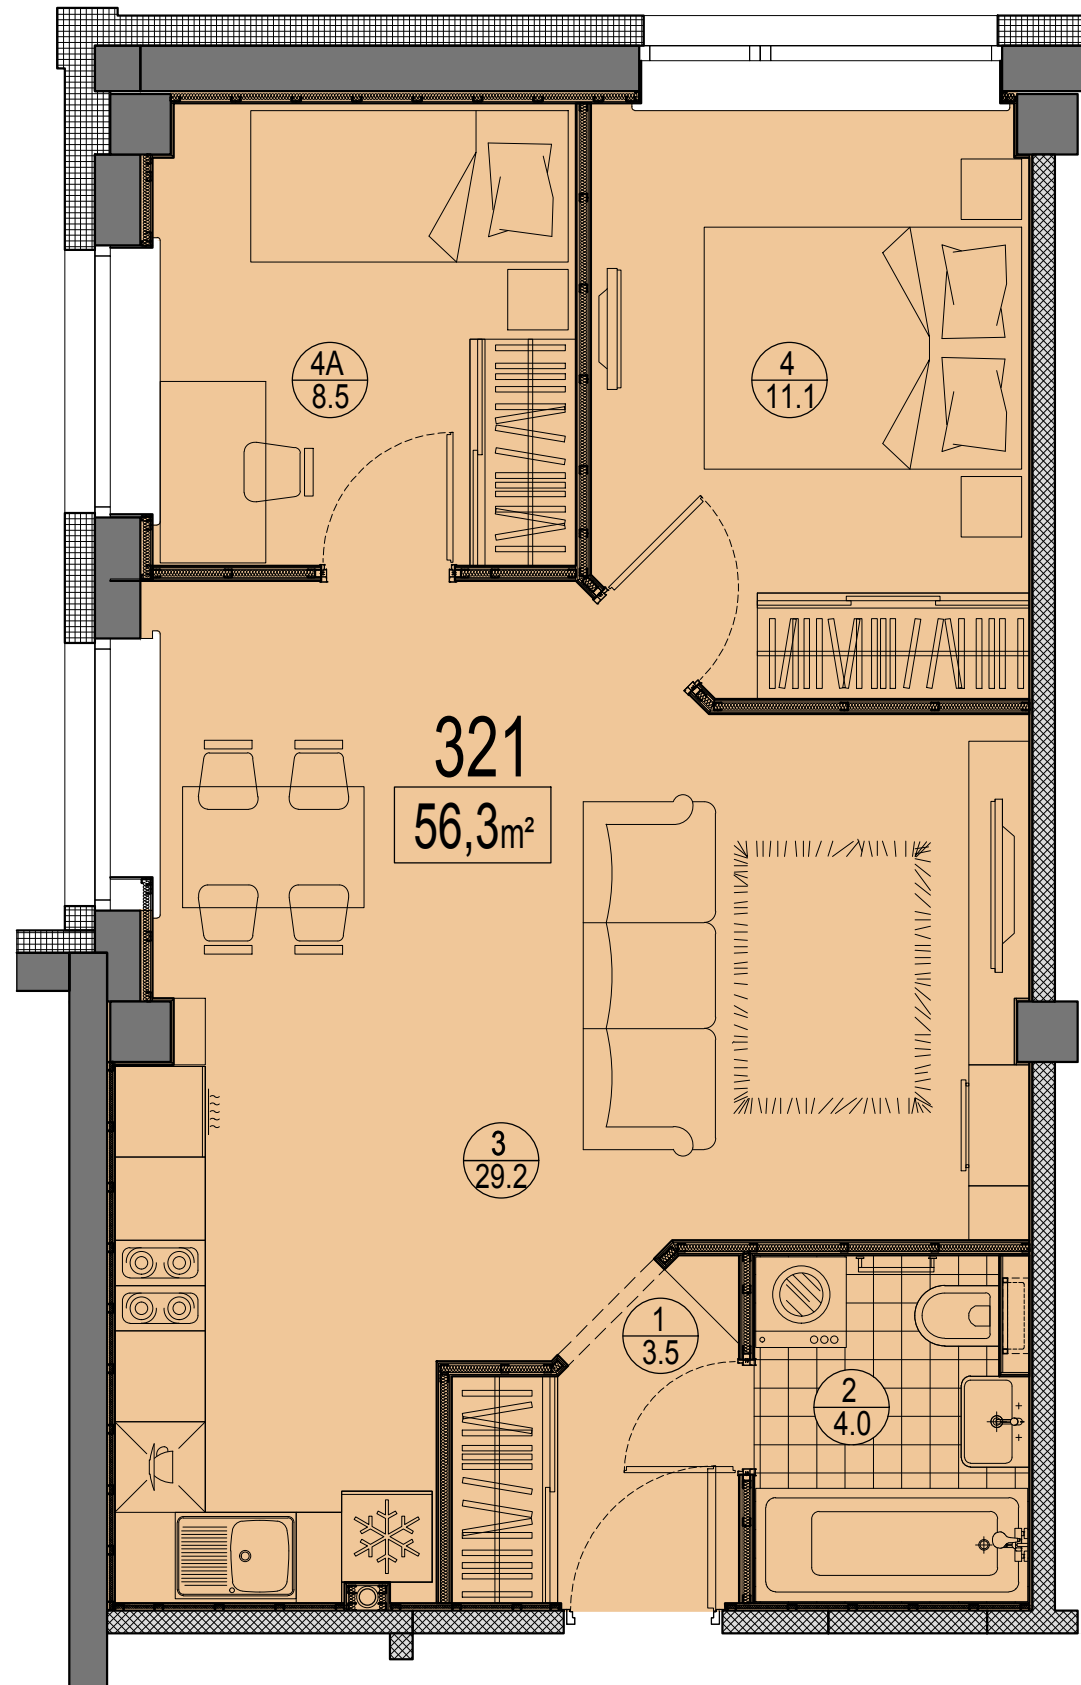

Telpu eksplikācija

| № | Nosaukums | Platība, m ² |
|--------|-------------------------|-------------------------|
| 1 | Priekštelpa | 3.5 |
| 2 | Savienots sanmezglis | 4.0 |
| 3 | Istaba ar virtuves zonu | 28.2 |
| 4 | Istaba | 11.6 |
| 4A | Istaba | 9.0 |
| Kopā : | | 56.3 |

Dzīvokļa vieta
3.stāvā

