


Prūšu 1A  
Dzīvoklis Nr.512  
5.stāvs

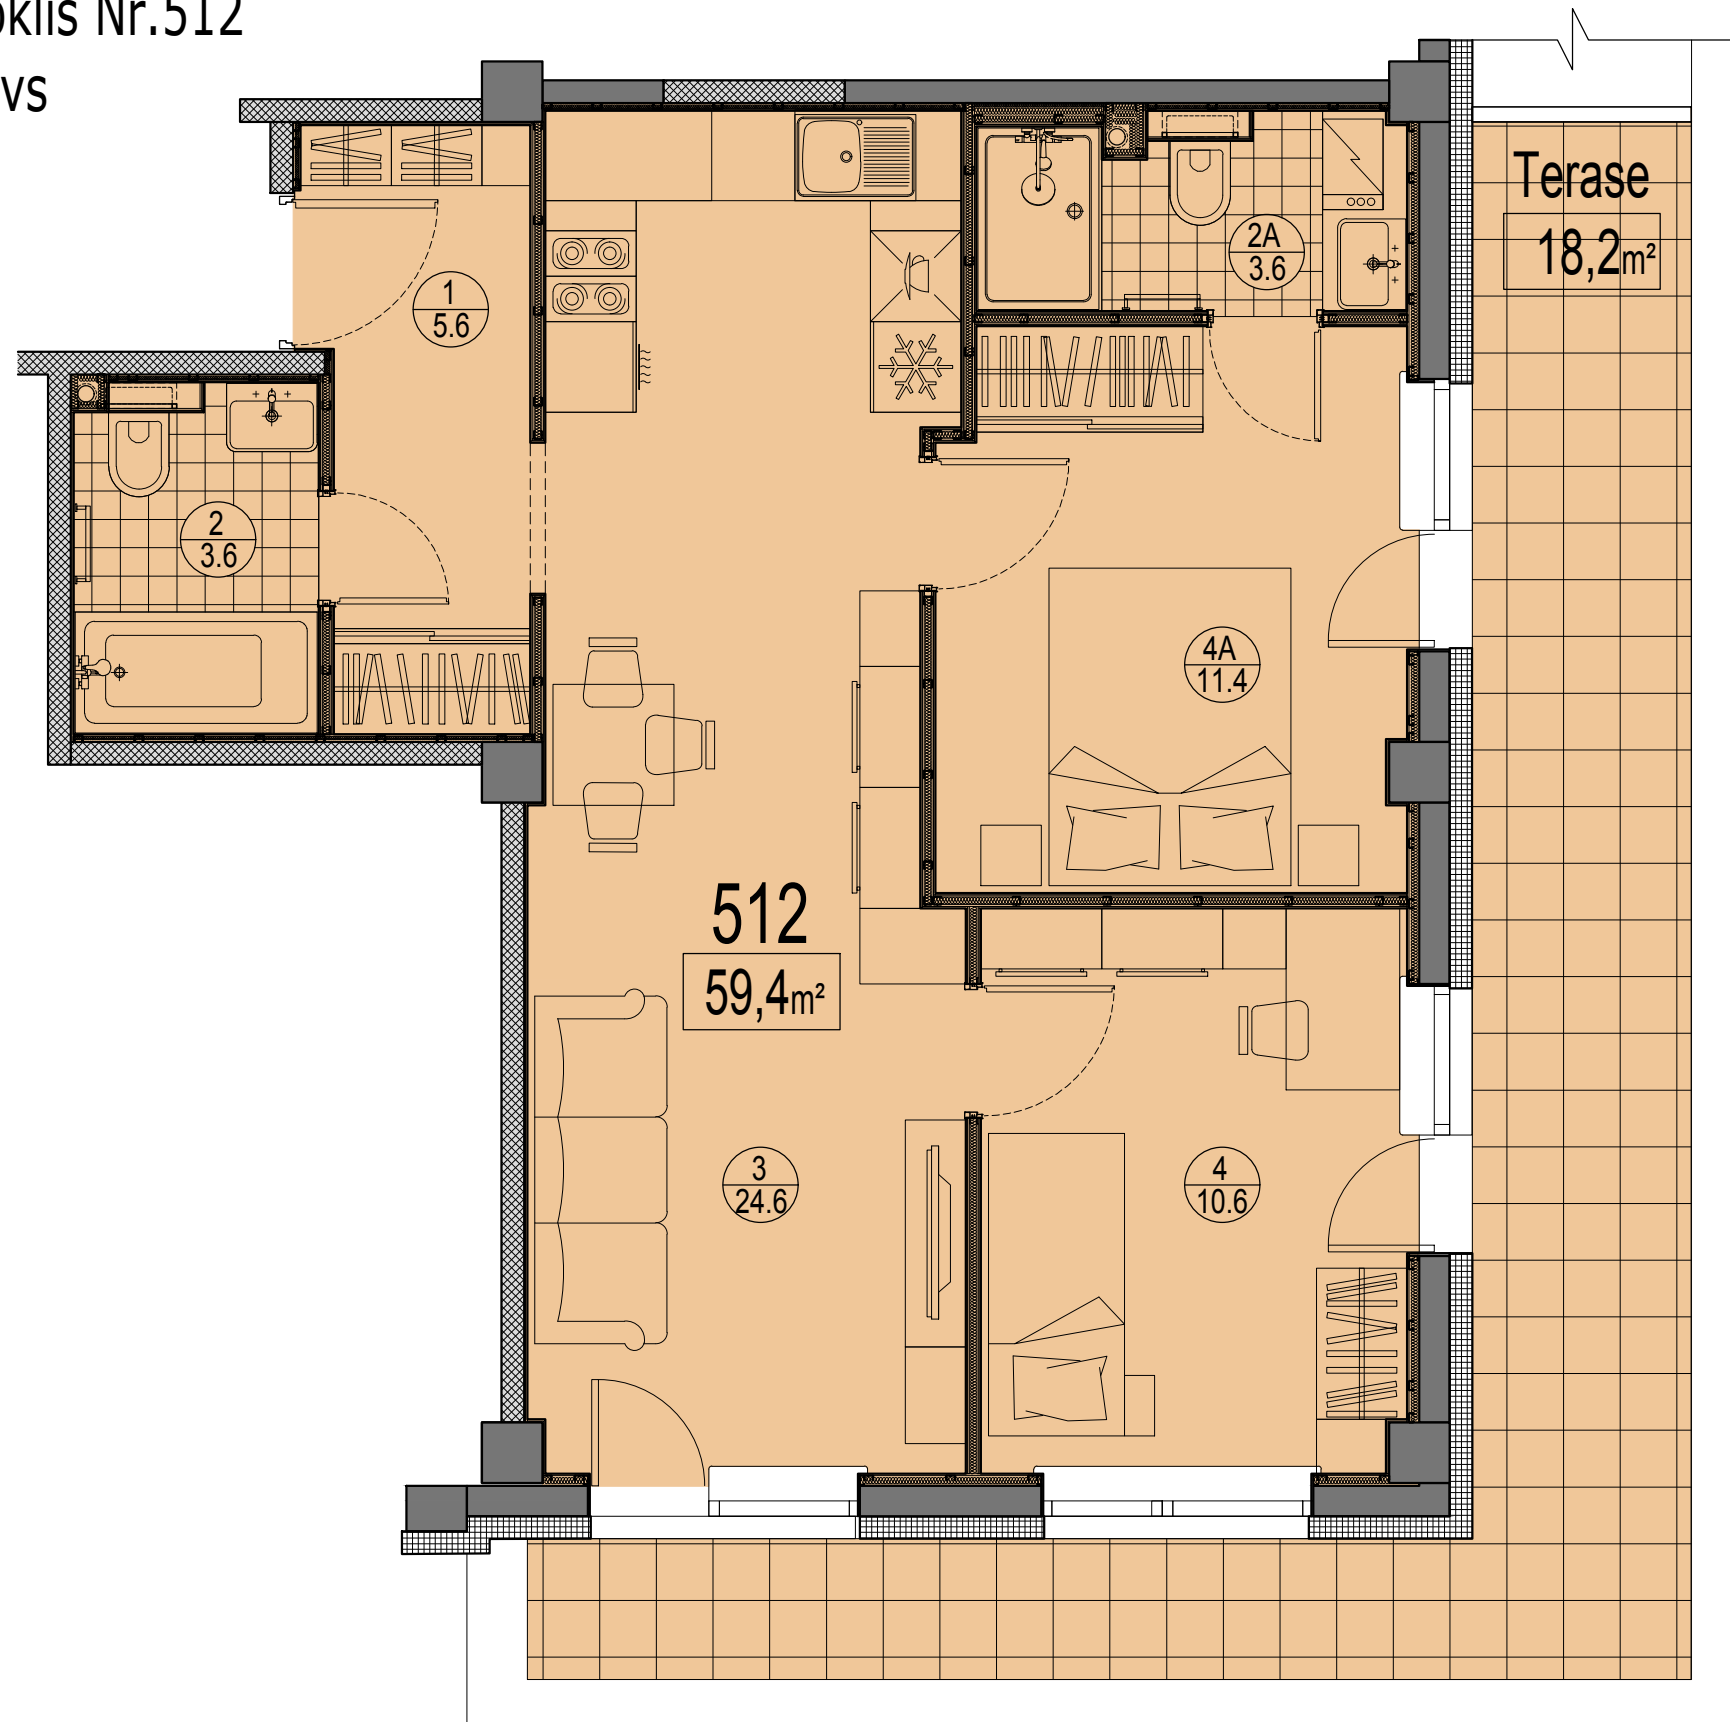

Telpu eksplikācija

№	Nosaukums	Platība, m <sup>2</sup>
1	Priekštelpa	5.6
2	Savienots sanmezglis	3.6
2A	Savienots sanmezglis	3.6
3	Istaba ar virtuves zonu	24.6
4	Istaba	10.6
4A	Istaba	11.4
Kopā :		59.4
Terase		18.2
Kopā ar terasi:		77.6

Dzīvokļa vieta  
5.stāvā

