


Prūšu 1A
Dzīvoklis Nr.707
7.stāvs

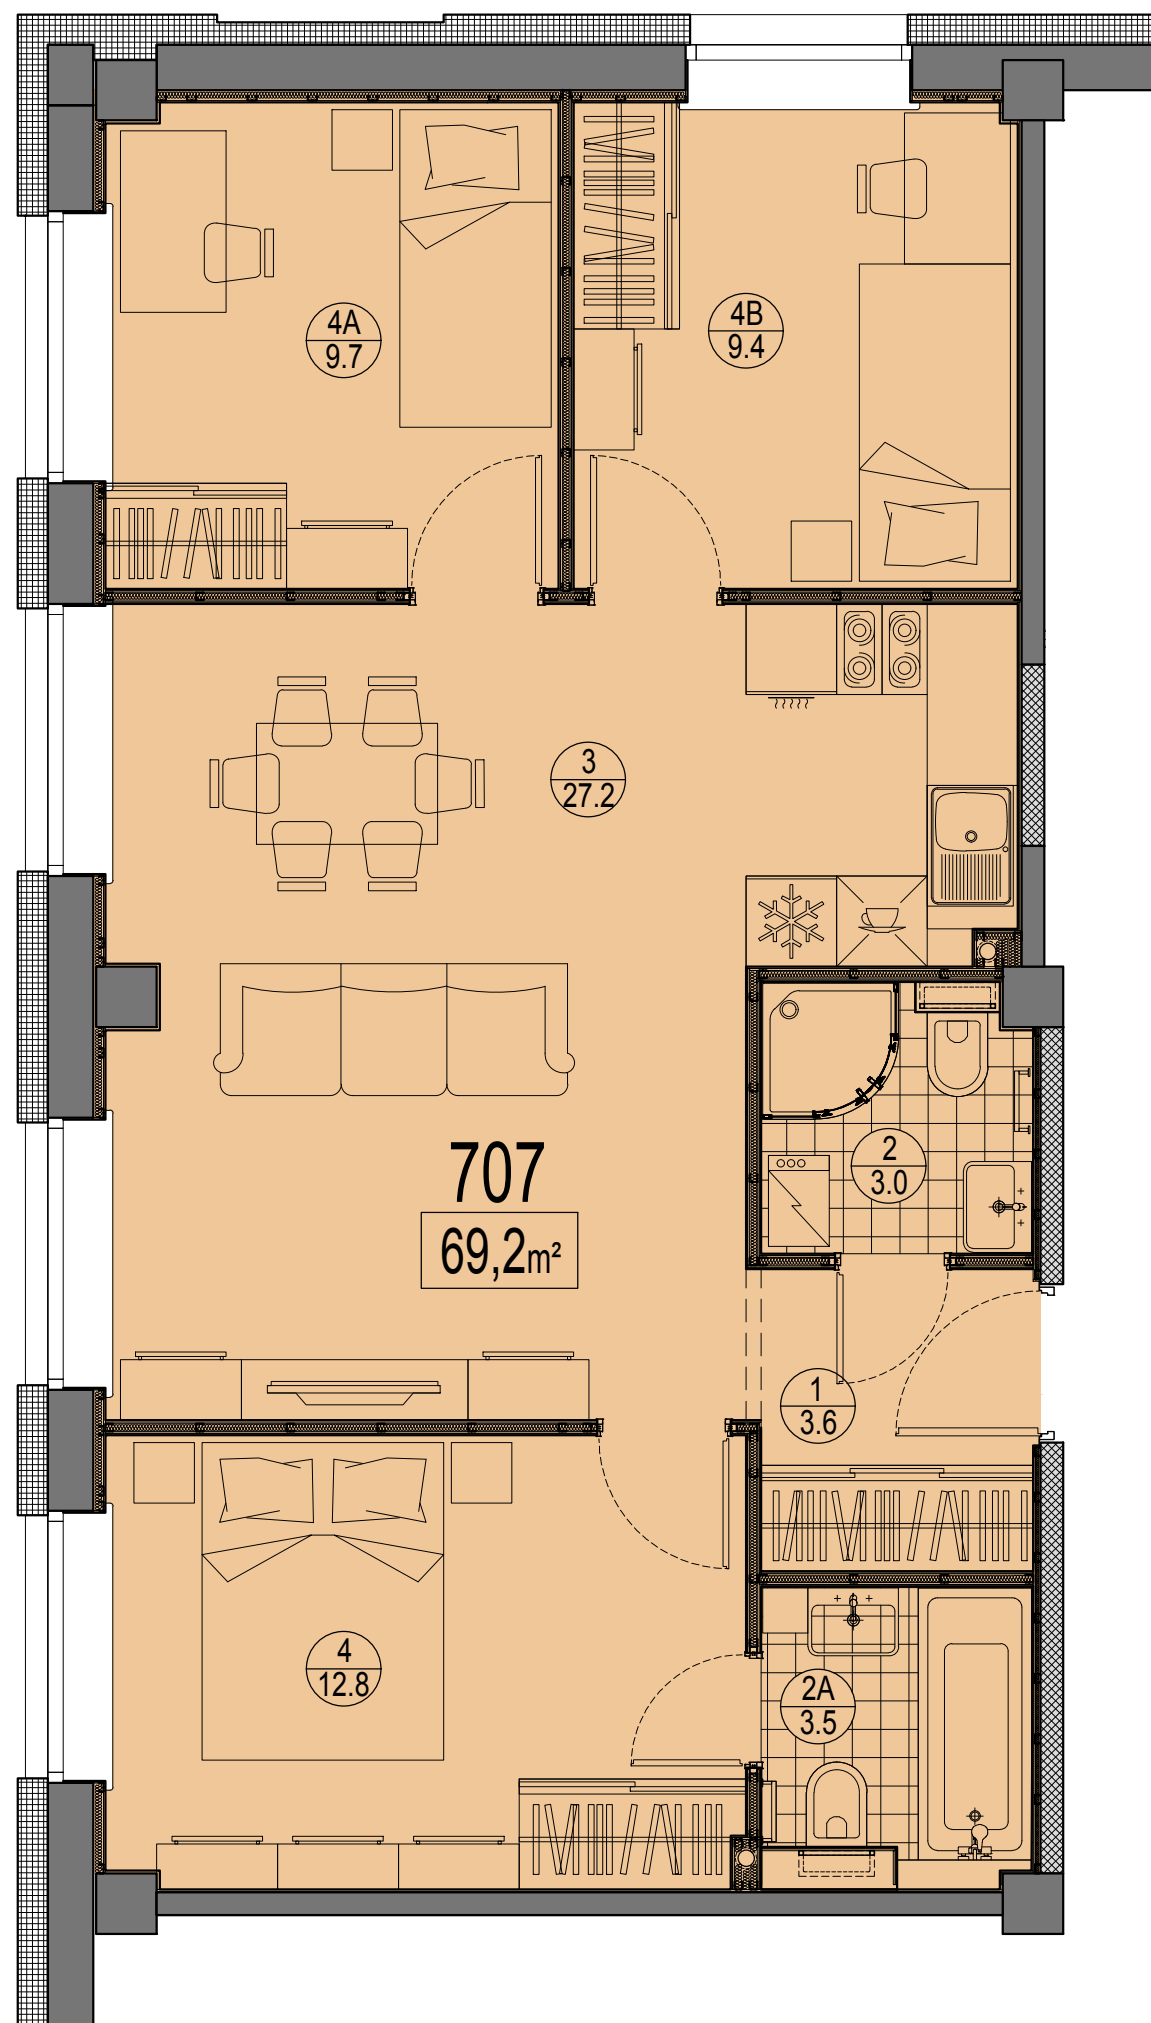

Telpu eksplikācija

№	Nosaukums	Platība, m²
1	Priekštelpa	3.6
2	Savienots sanmezgls	3.0
2A	Savienots sanmezgls	3.5
3	Istaba ar virtuves zonu	27.2
4	Istaba	12.8
4A	Istaba	9.7
4B	Istaba	9.4
Kopā :		69.2

Dzīvokļa vieta
7.stāvā

